
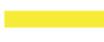
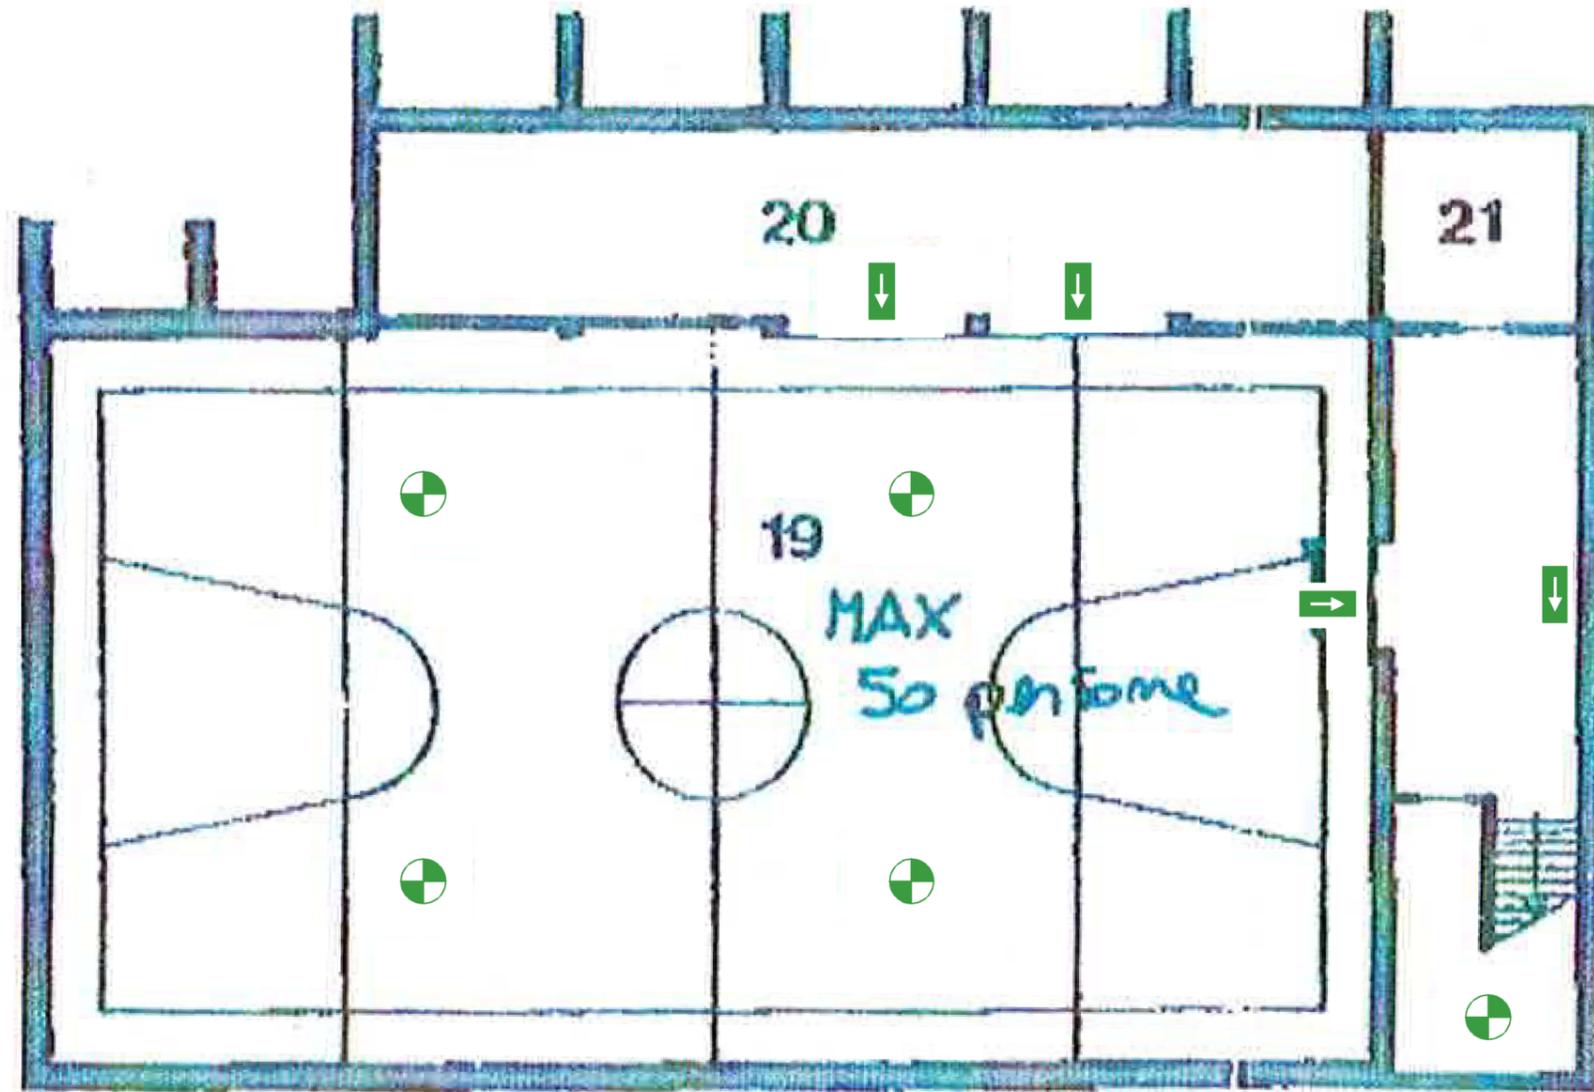



Legenda:


-  Vie di fuga verticali - REI 60
-  Velette antincendio - H 40 cm
-  Compartimento tagliafuoco EI 60
-  Compartimento tagliafuoco EI 30
-  Porta EI 30 con chiudiporta (largh. min. 90 cm)
-  Porta EI 30 (largh. min. 90 cm)
-  EFC Impianto evacuazione fumo e calore
-  Segnaletica con illuminazione di emergenza
-  Illuminazione di emergenza

 


Legenda:

-  Vie di fuga verticali - REI 60
-  Velette antincendio - H 40 cm
-  Compartimento tagliafuoco EI 60
-  Compartimento tagliafuoco EI 30
-  Porta EI 30 con chiudiporta (largh. min. 90 cm)
-  Porta EI 30 (largh. min. 90 cm)
-  EFC
-  Segnaletica con illuminazione di emergenza
-  Illuminazione di emergenza

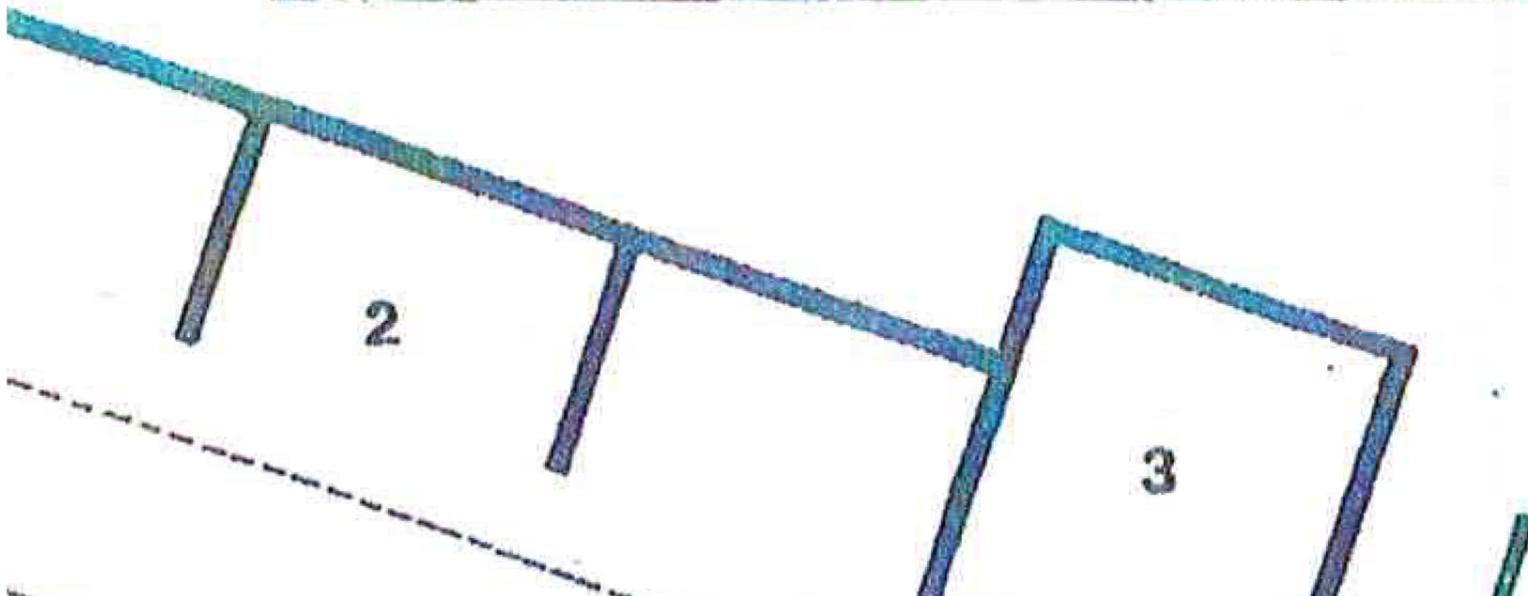

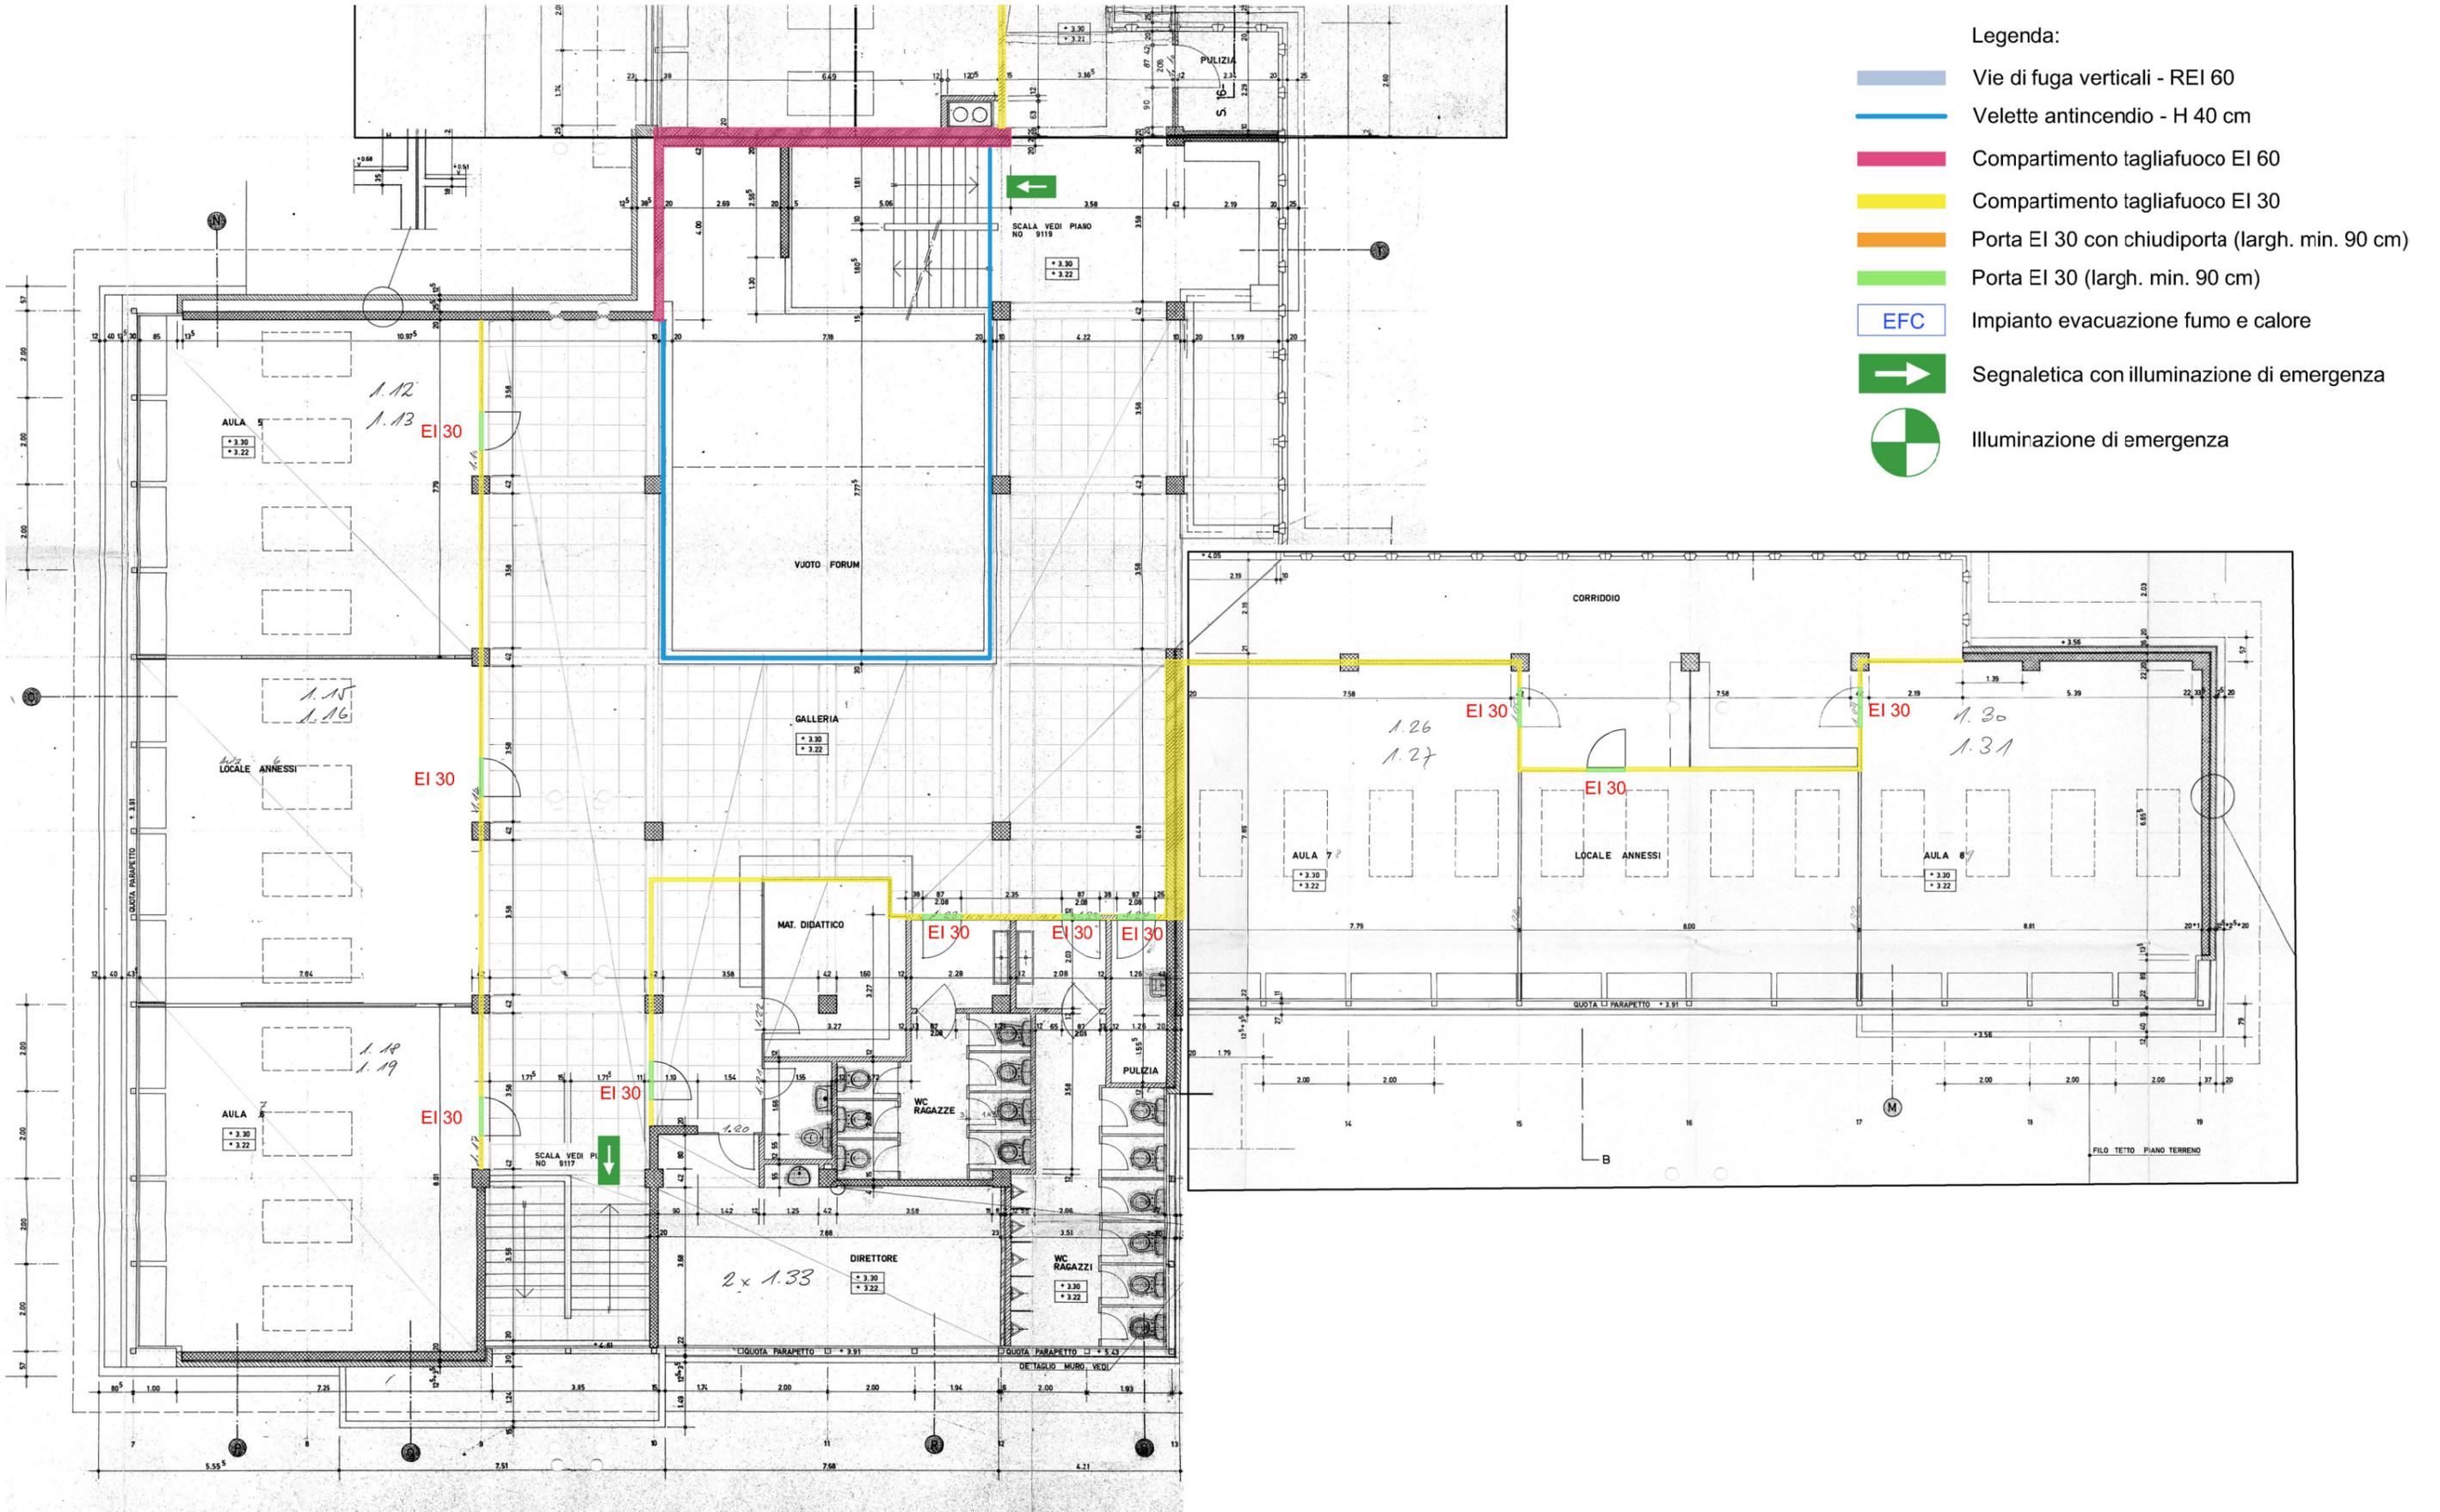


- Legenda:
- Vie di fuga verticali - REI 60
 - Velette antincendio - H 40 cm
 - Compartimento tagliafuoco EI 60
 - Compartimento tagliafuoco EI 30
 - Porta EI 30 con chiudiporta (largh. min. 90 cm)
 - Porta EI 30 (largh. min. 90 cm)
 - EFC Impianto evacuazione fumo e calore
 - Segnaletica con illuminazione di emergenza
 - Illuminazione di emergenza


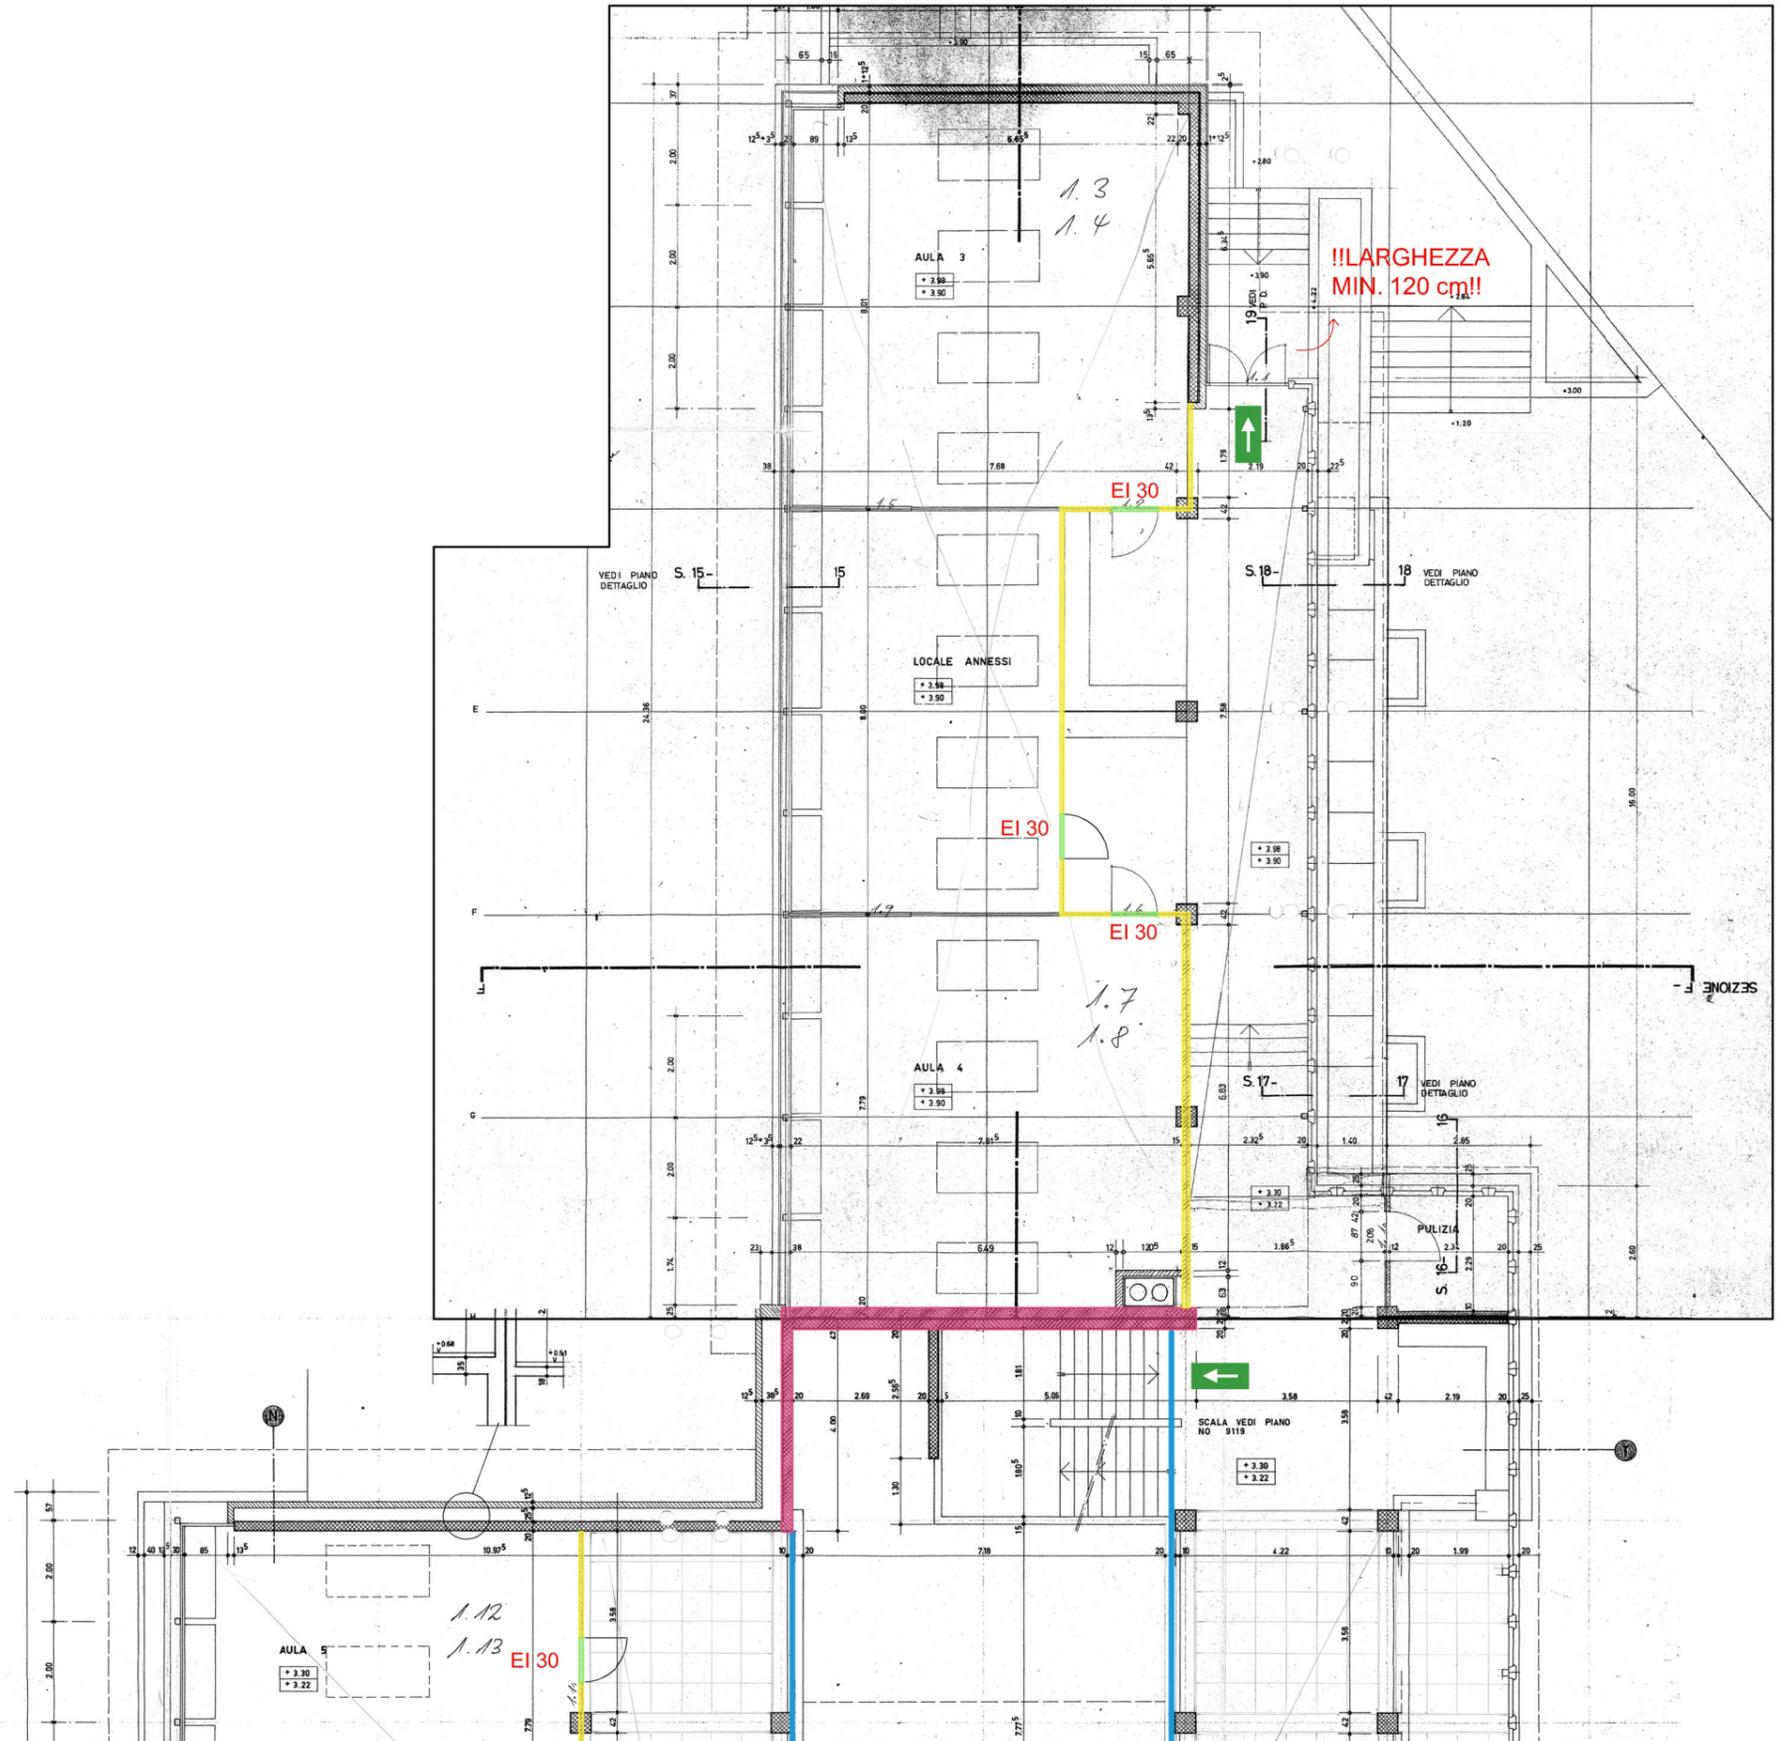



Legenda:

- Vie di fuga verticali - REI 60
- Velette antincendio - H 40 cm
- Compartimento tagliafuoco EI 60
- Compartimento tagliafuoco EI 30
- Porta EI 30 con chiudiporta (largh. min. 90 cm)
- Porta EI 30 (largh. min. 90 cm)
- EFC Impianto evacuazione fumo e calore
- Segnaletica con illuminazione di emergenza
- Illuminazione di emergenza

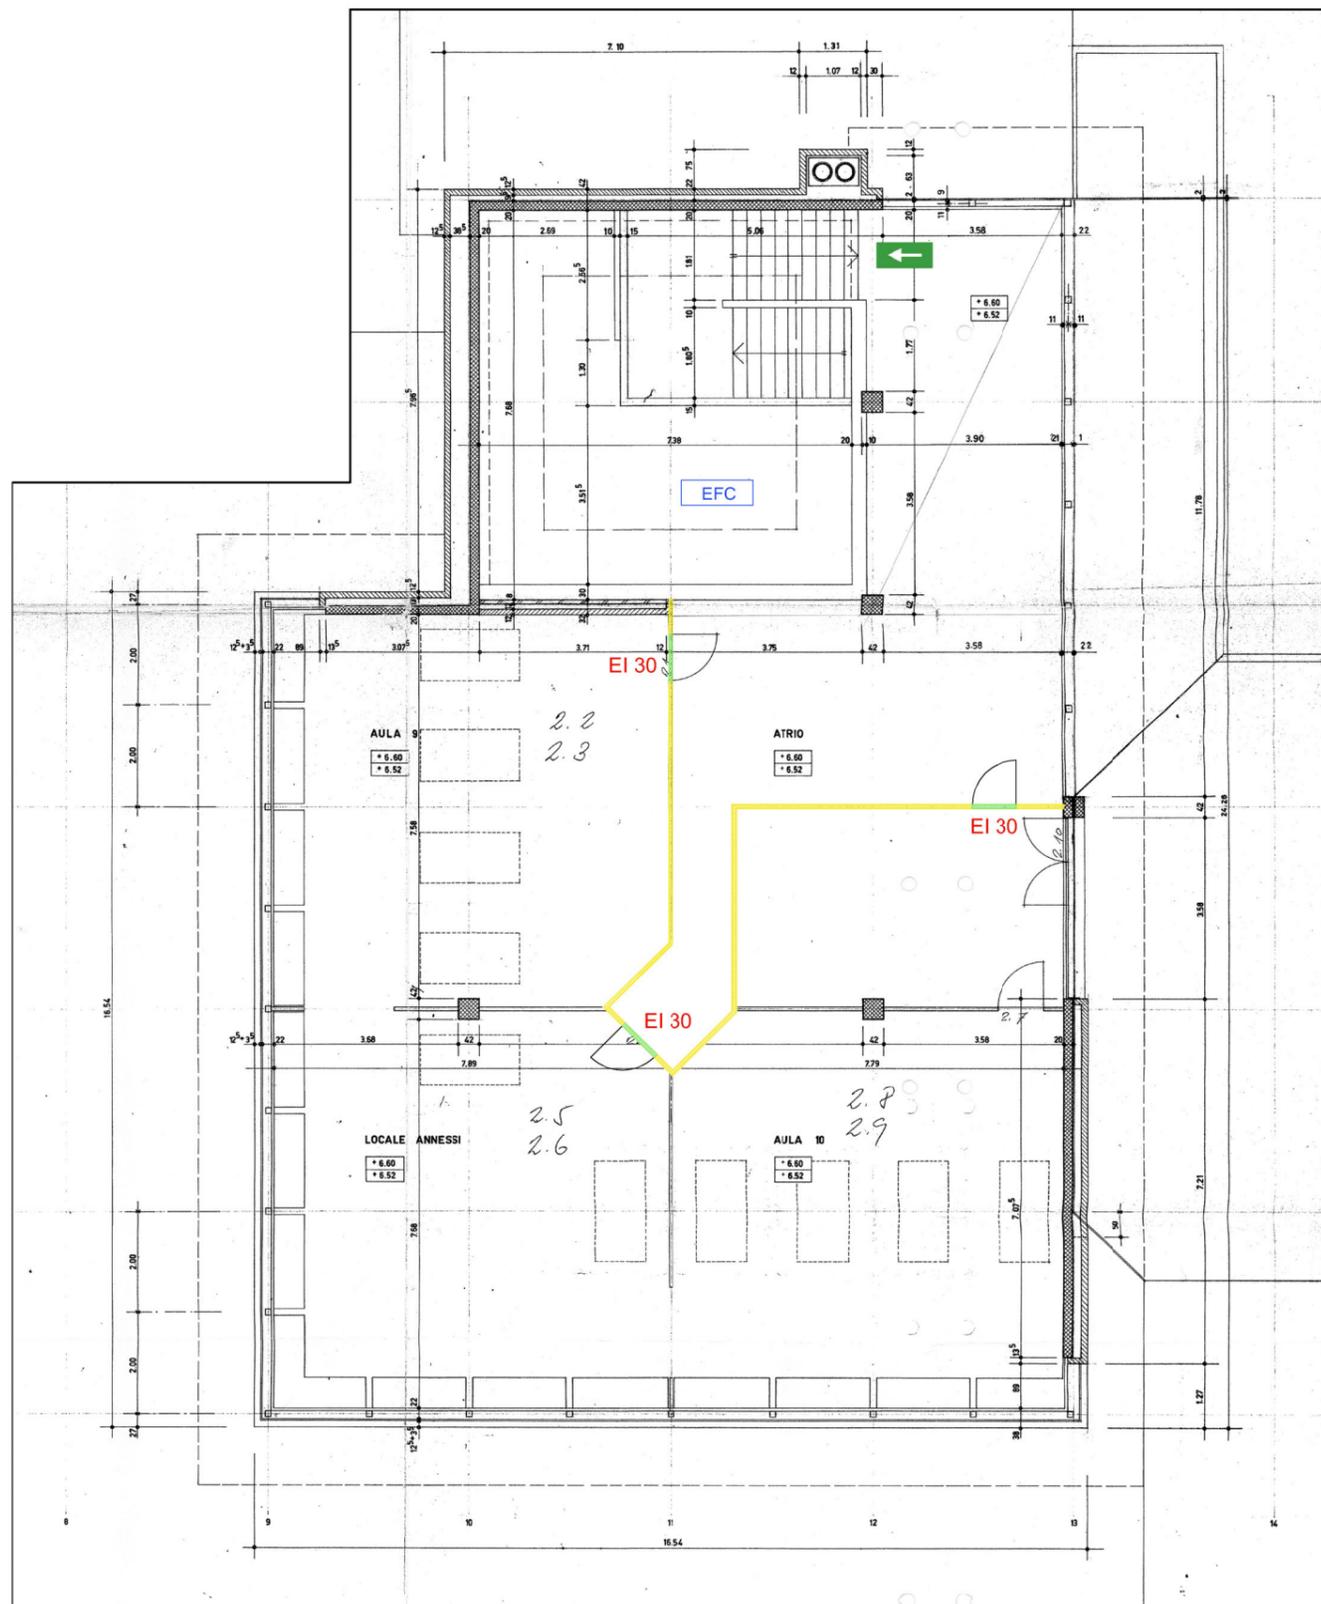


Legenda:

 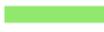-  Vie di fuga verticali - REI 60
-  Velette antincendio - H 40 cm
-  Compartimento tagliafuoco EI 60
-  Compartimento tagliafuoco EI 30
-  Porta EI 30 con chiudiporta (largh. min. 90 cm)
-  Porta EI 30 (largh. min. 90 cm)
-  Impianto evacuazione fumo e calore
-  Segnaletica con illuminazione di emergenza
-  Illuminazione di emergenza

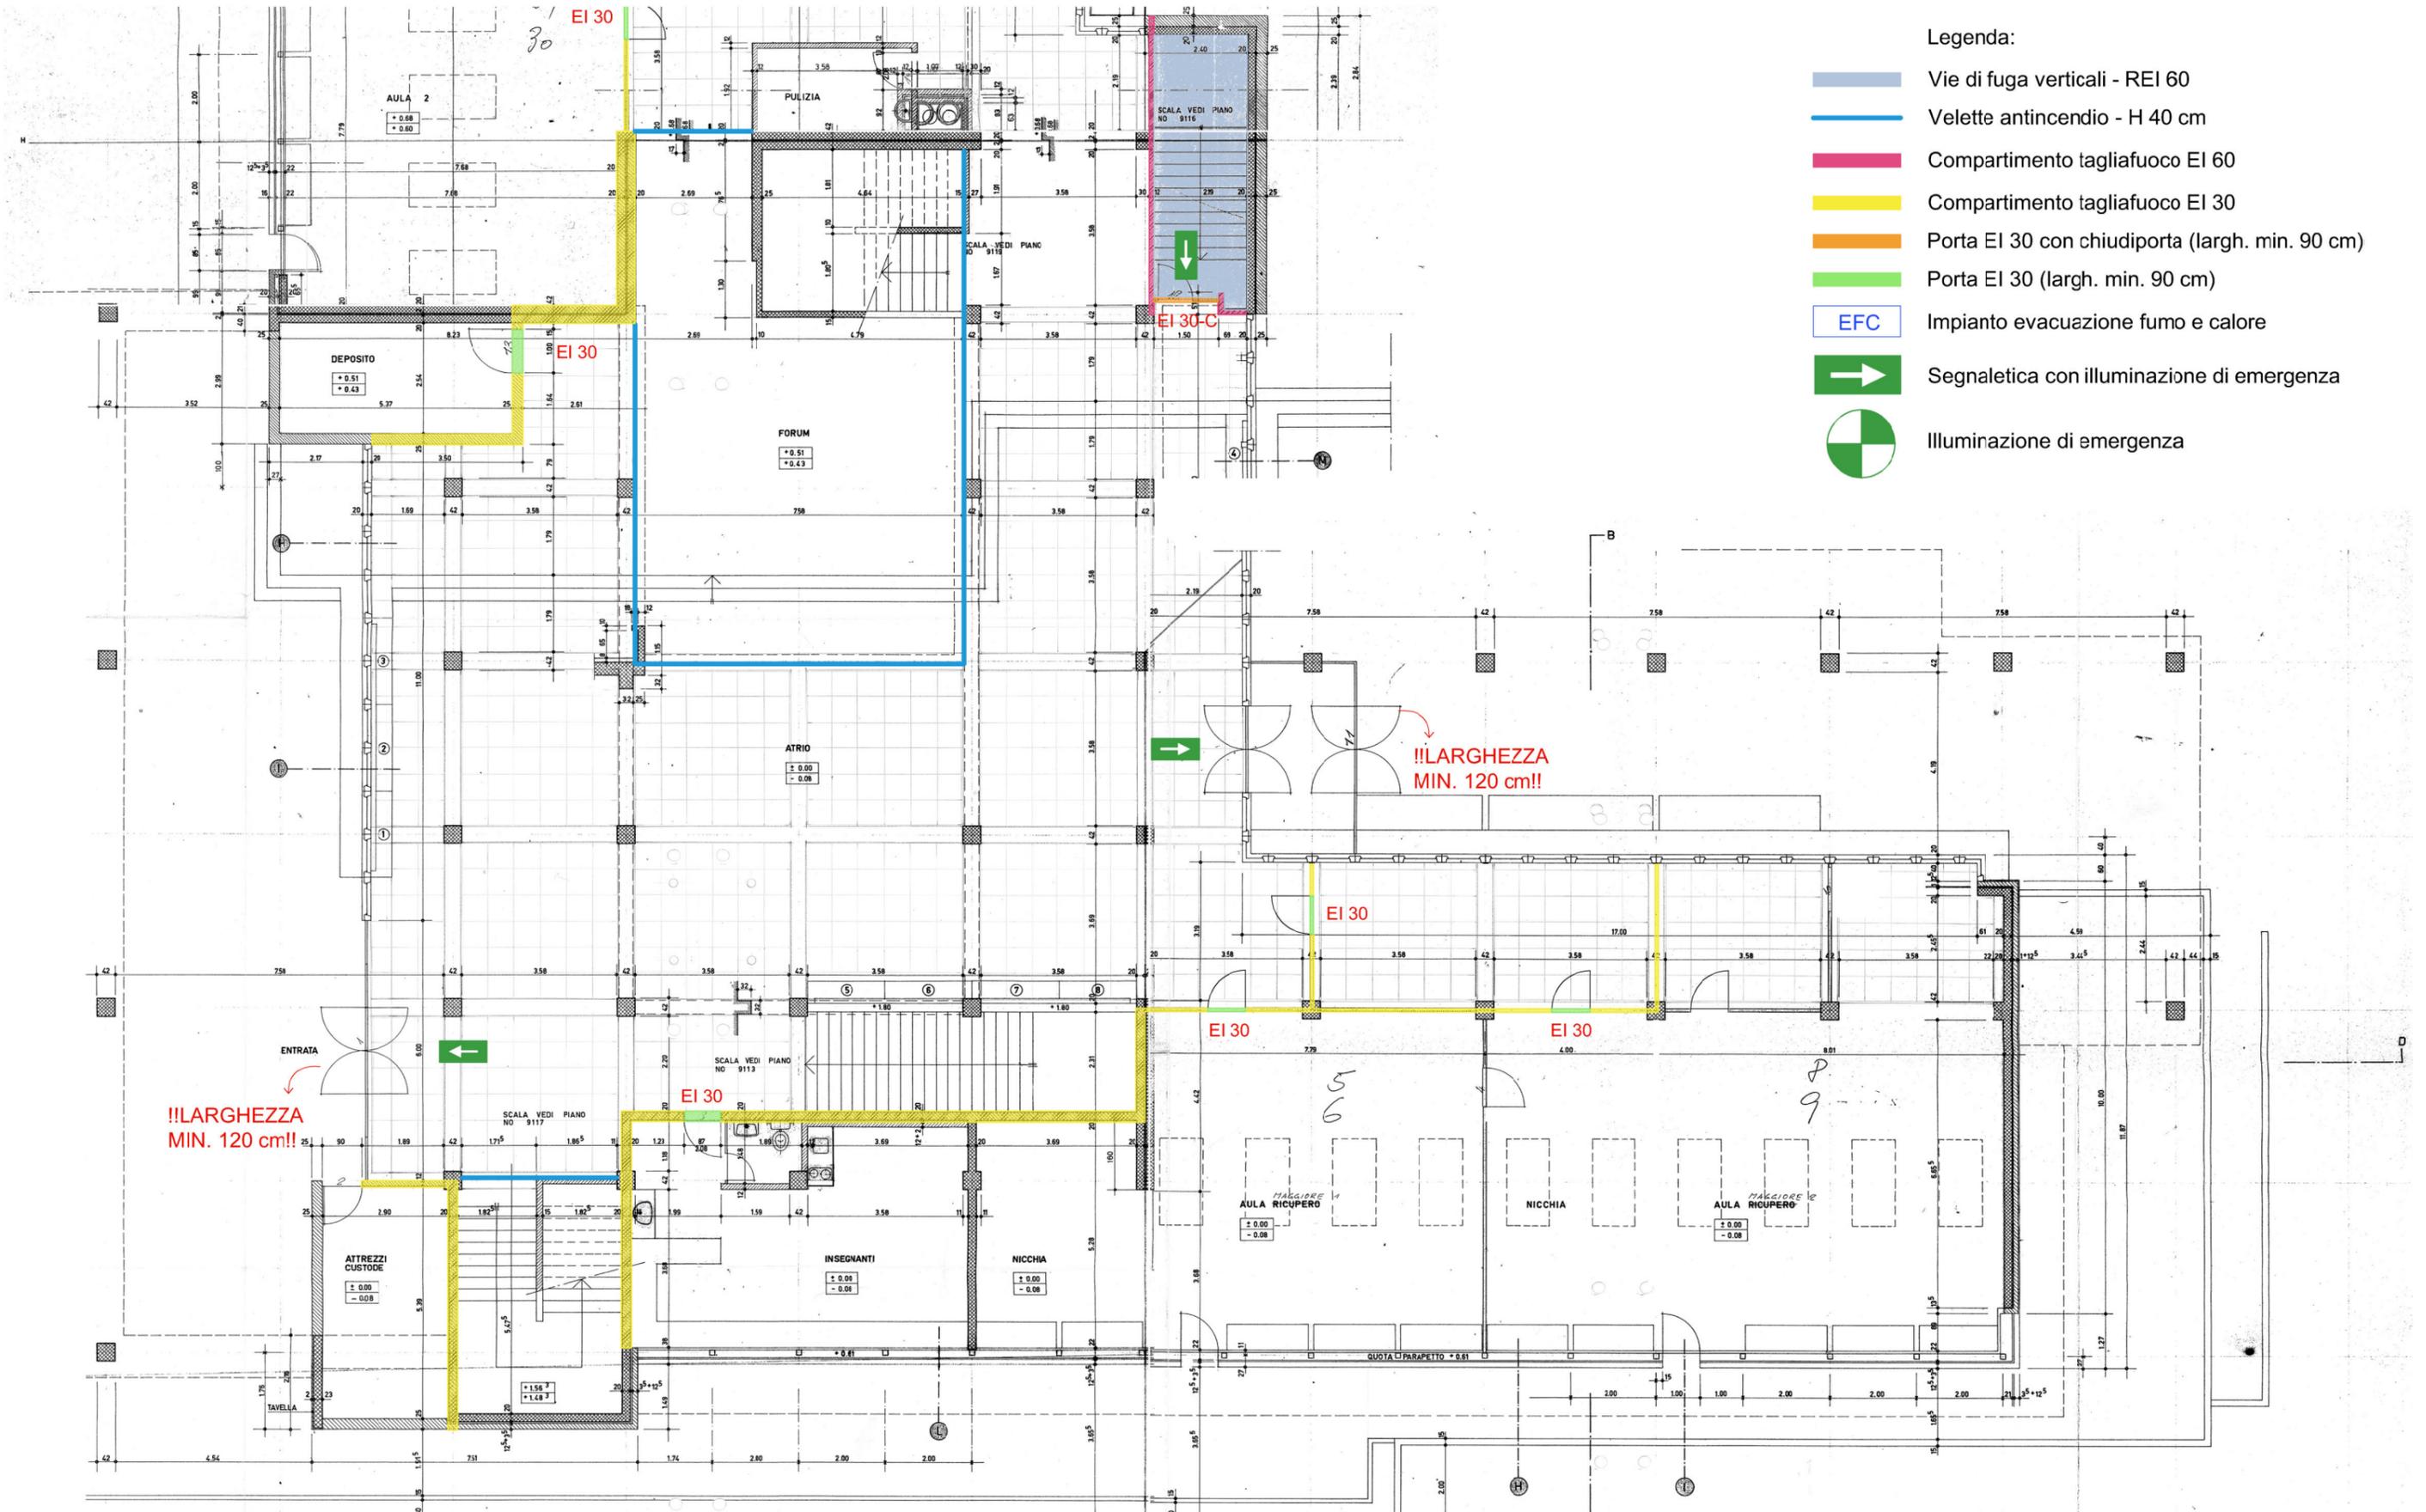


Legenda:

- Vie di fuga verticali - REI 60
- Velette antincendio - H 40 cm
- Compartimento tagliafuoco EI 60
- Compartimento tagliafuoco EI 30
- Porta EI 30 con chiudiporta (largh. min. 90 cm)
- Porta EI 30 (largh. min. 90 cm)
- EFC Impianto evacuazione fumo e calore
- Segnaletica con illuminazione di emergenza
- Illuminazione di emergenza

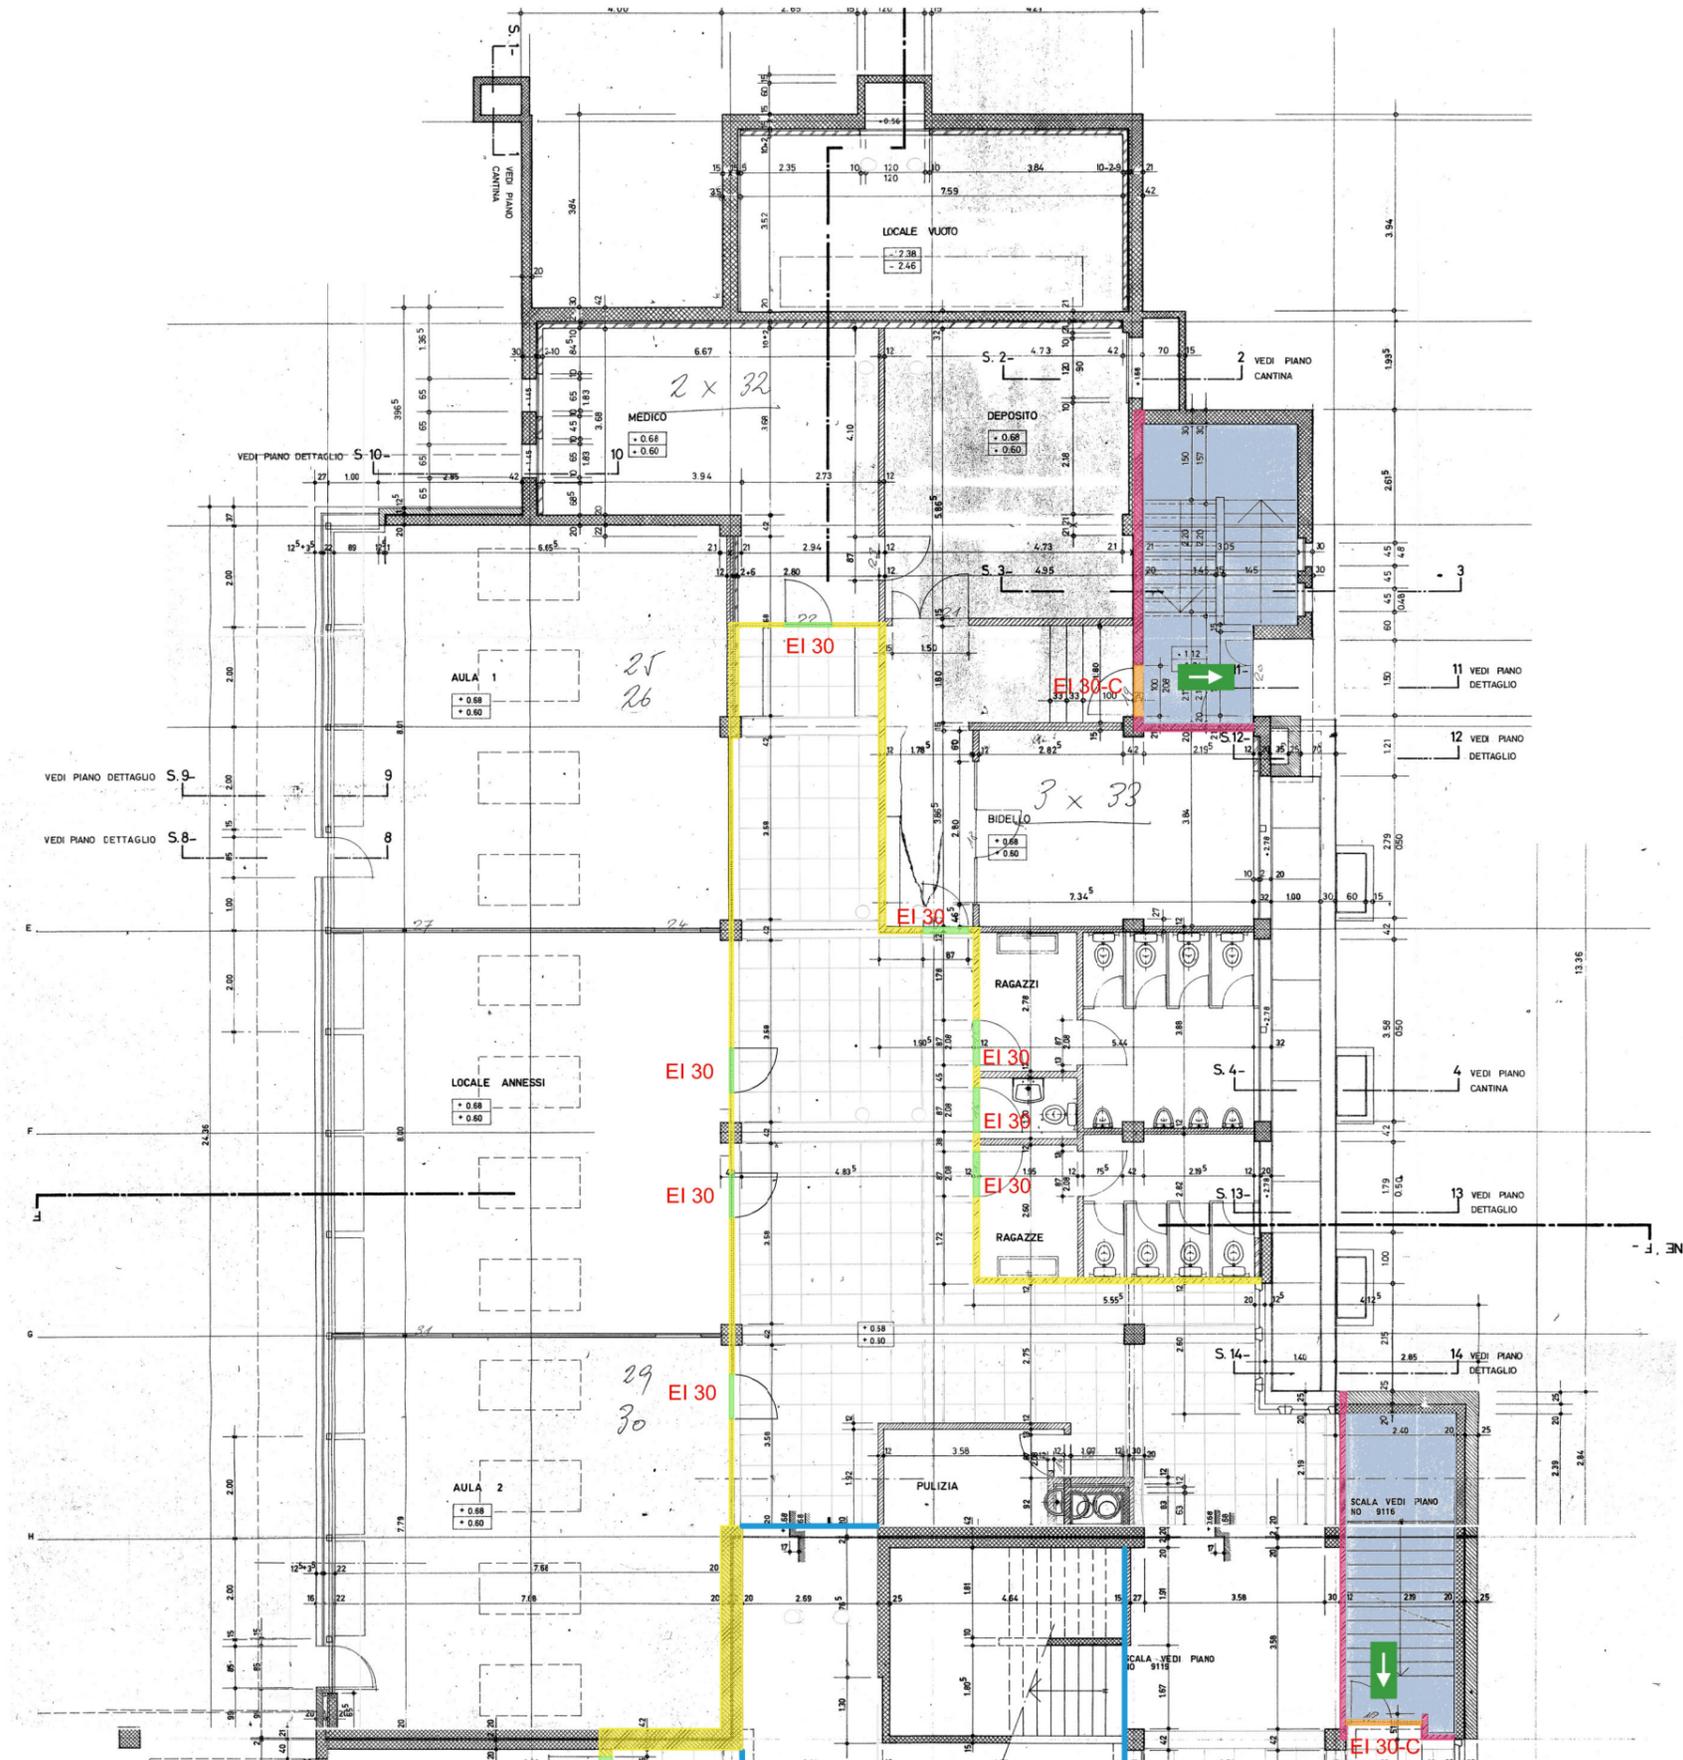


Legenda:

-  Vie di fuga verticali - REI 60
-  Velette antincendio - H 40 cm
-  Compartimento tagliafuoco EI 60
-  Compartimento tagliafuoco EI 30
-  Porta EI 30 con chiudiporta (largh. min. 90 cm)
-  Porta EI 30 (largh. min. 90 cm)
-  EFC Impianto evacuazione fumo e calore
-  Segnaletica con illuminazione di emergenza
-  Illuminazione di emergenza

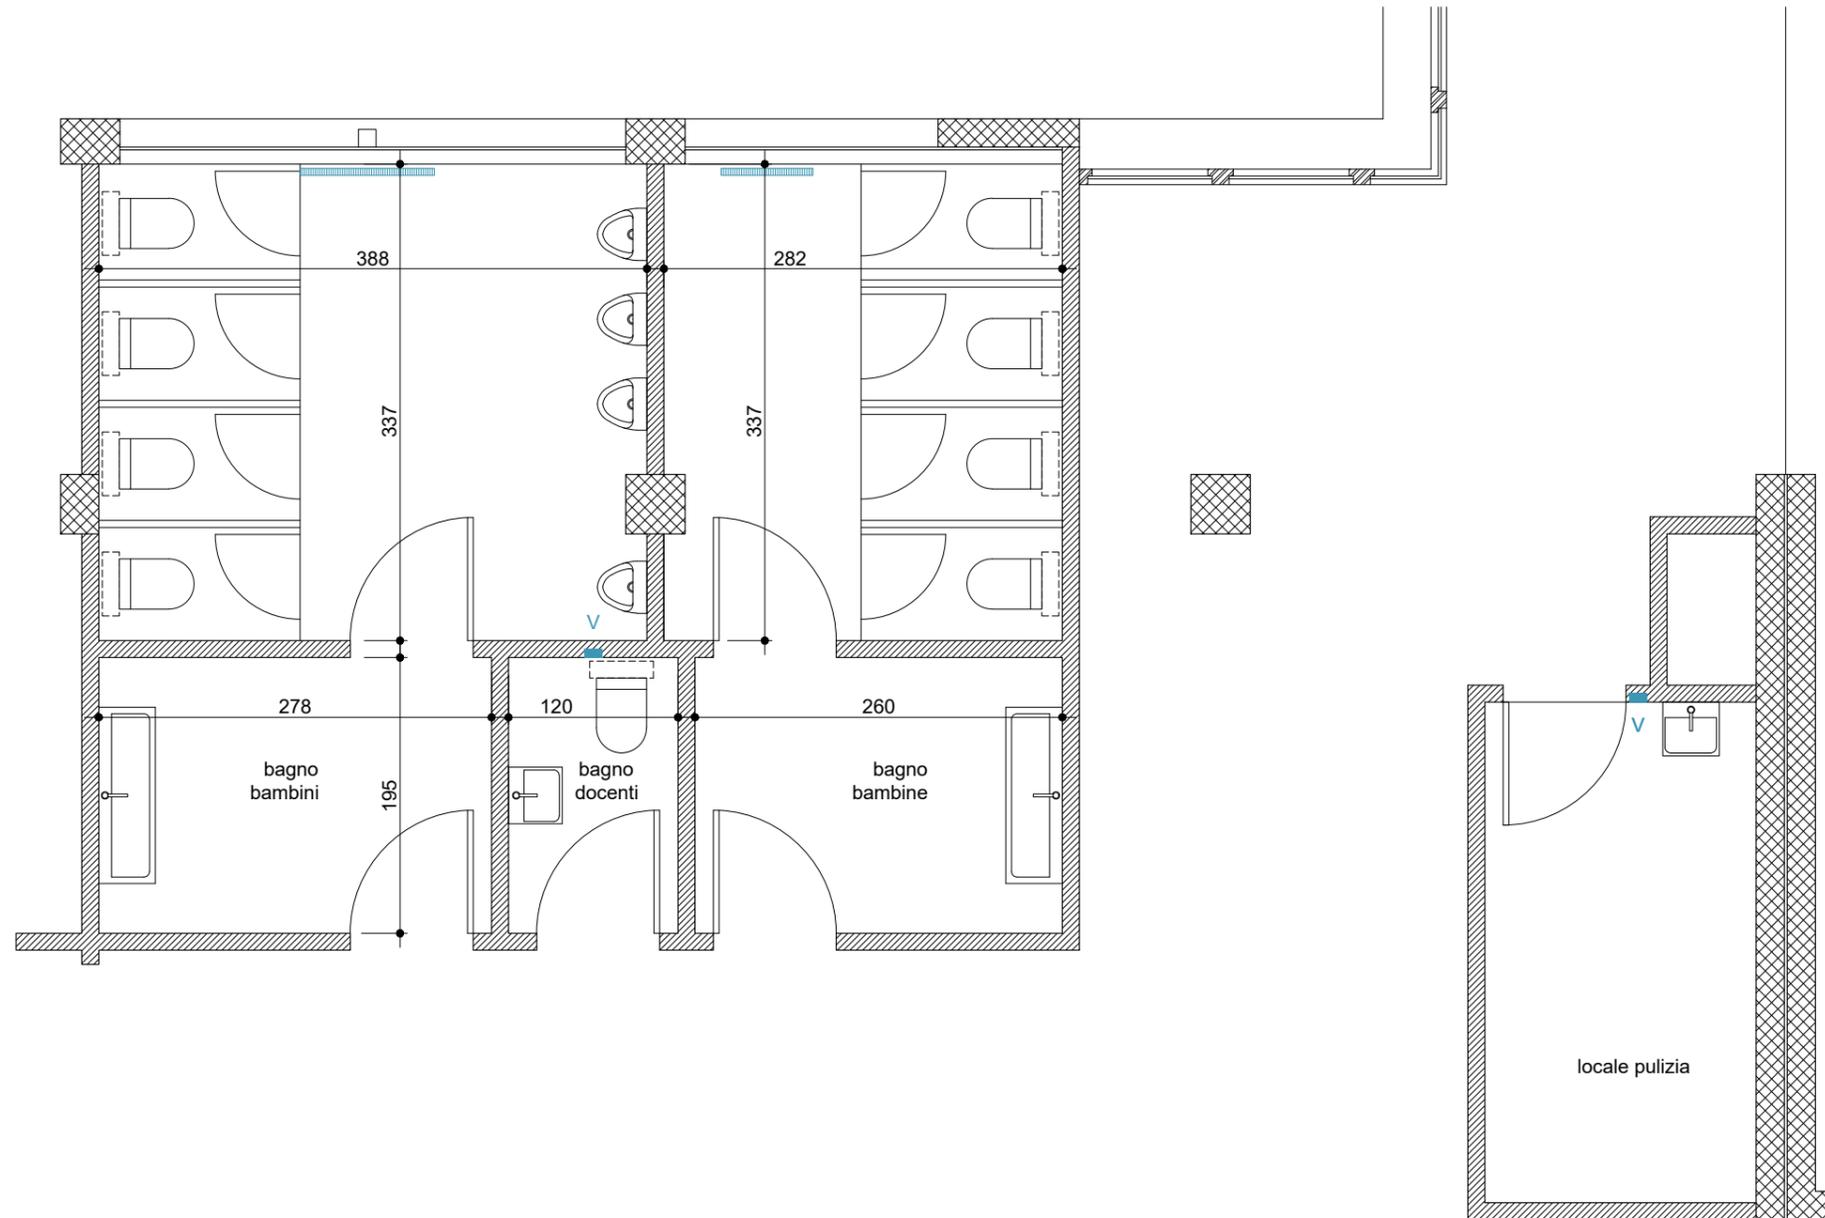


Legenda:

-  radiatori esistenti
-  ventilazione forzata a soffitto
-  ventilazione forzata a parete

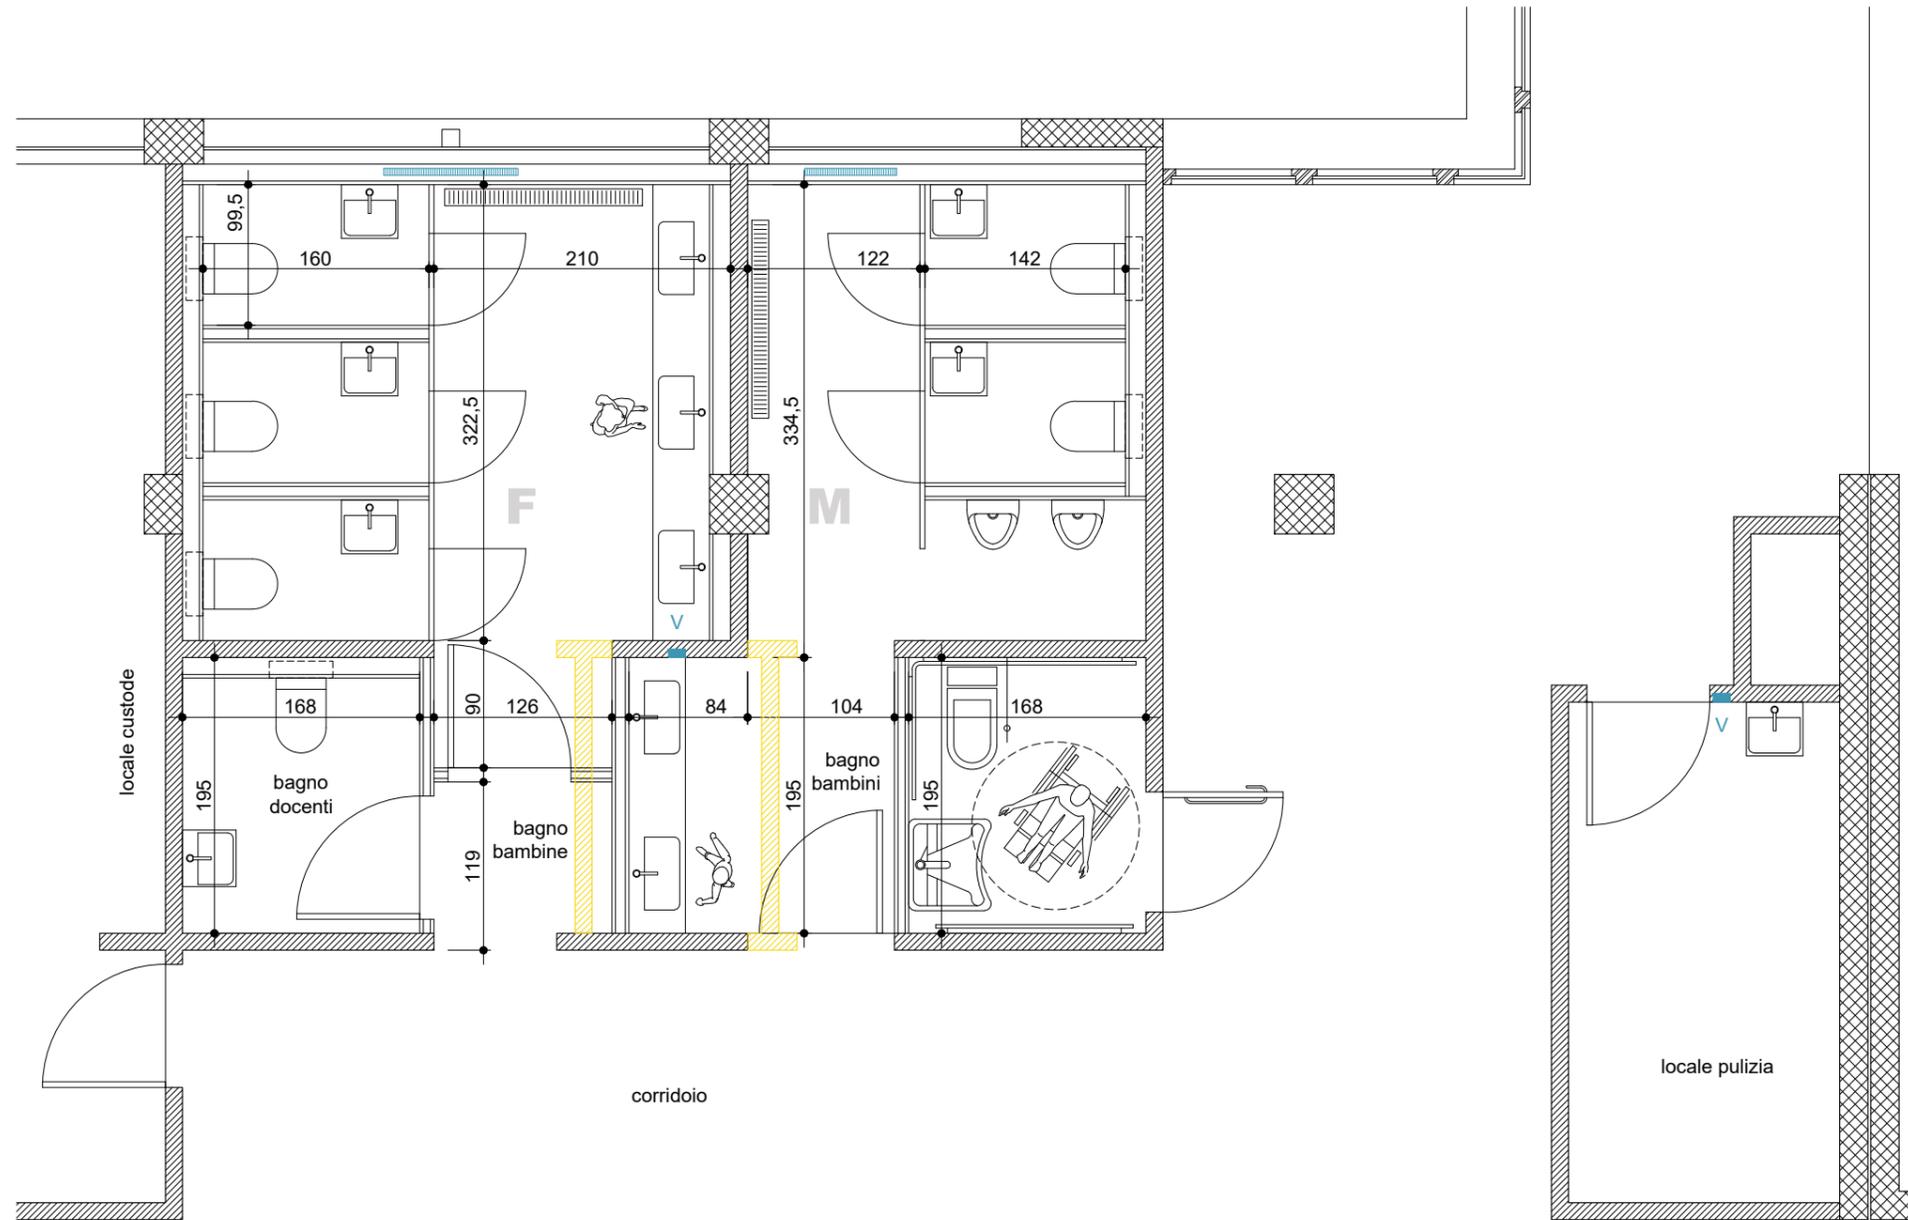


Legenda:


-  radiatori esistenti
-  ventilazione forzata a soffitto
-  ventilazione forzata a parete

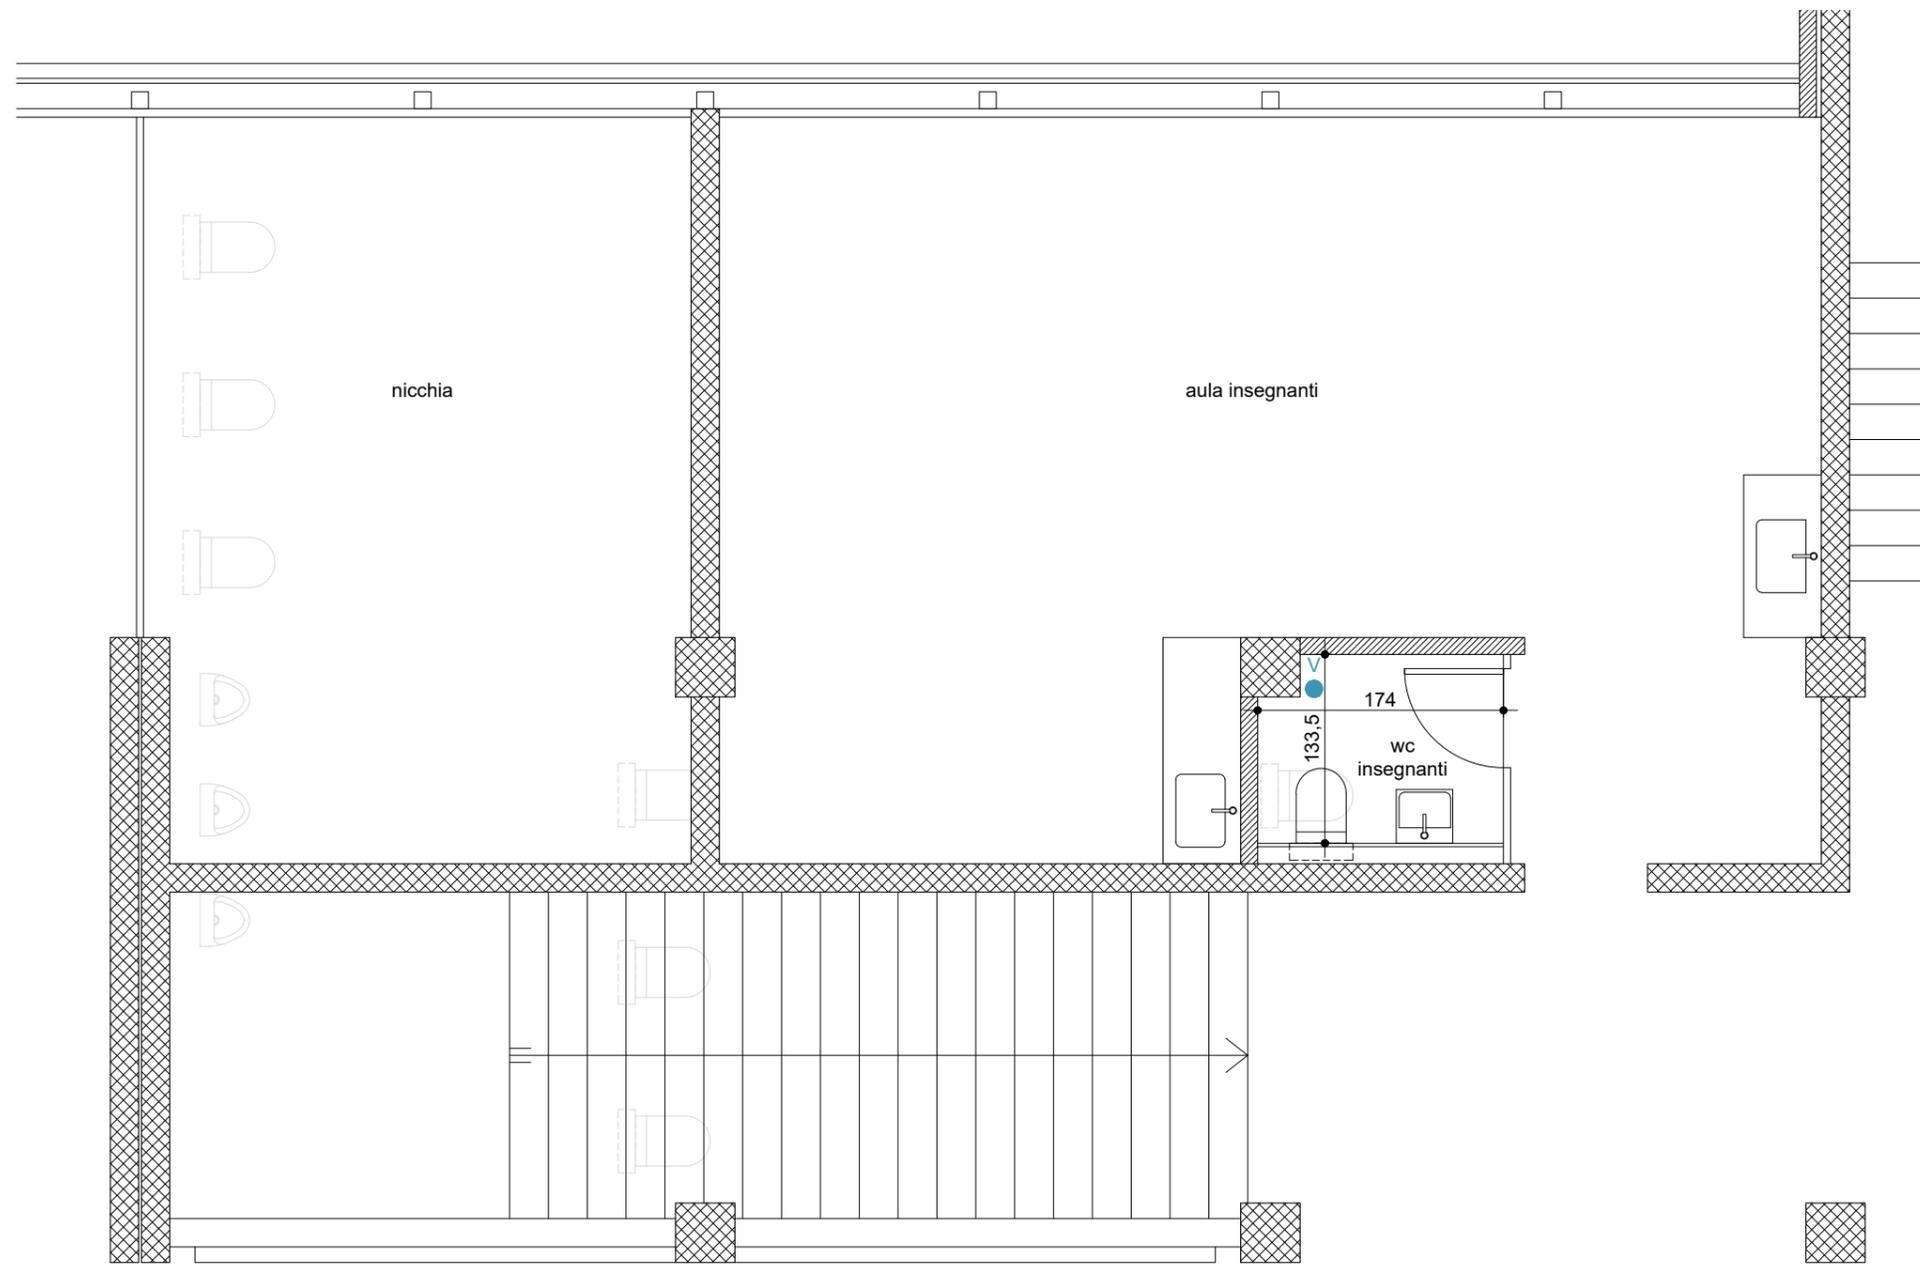


Legenda:

-  radiatori esistenti
-  ventilazione forzata a soffitto
-  ventilazione forzata a parete


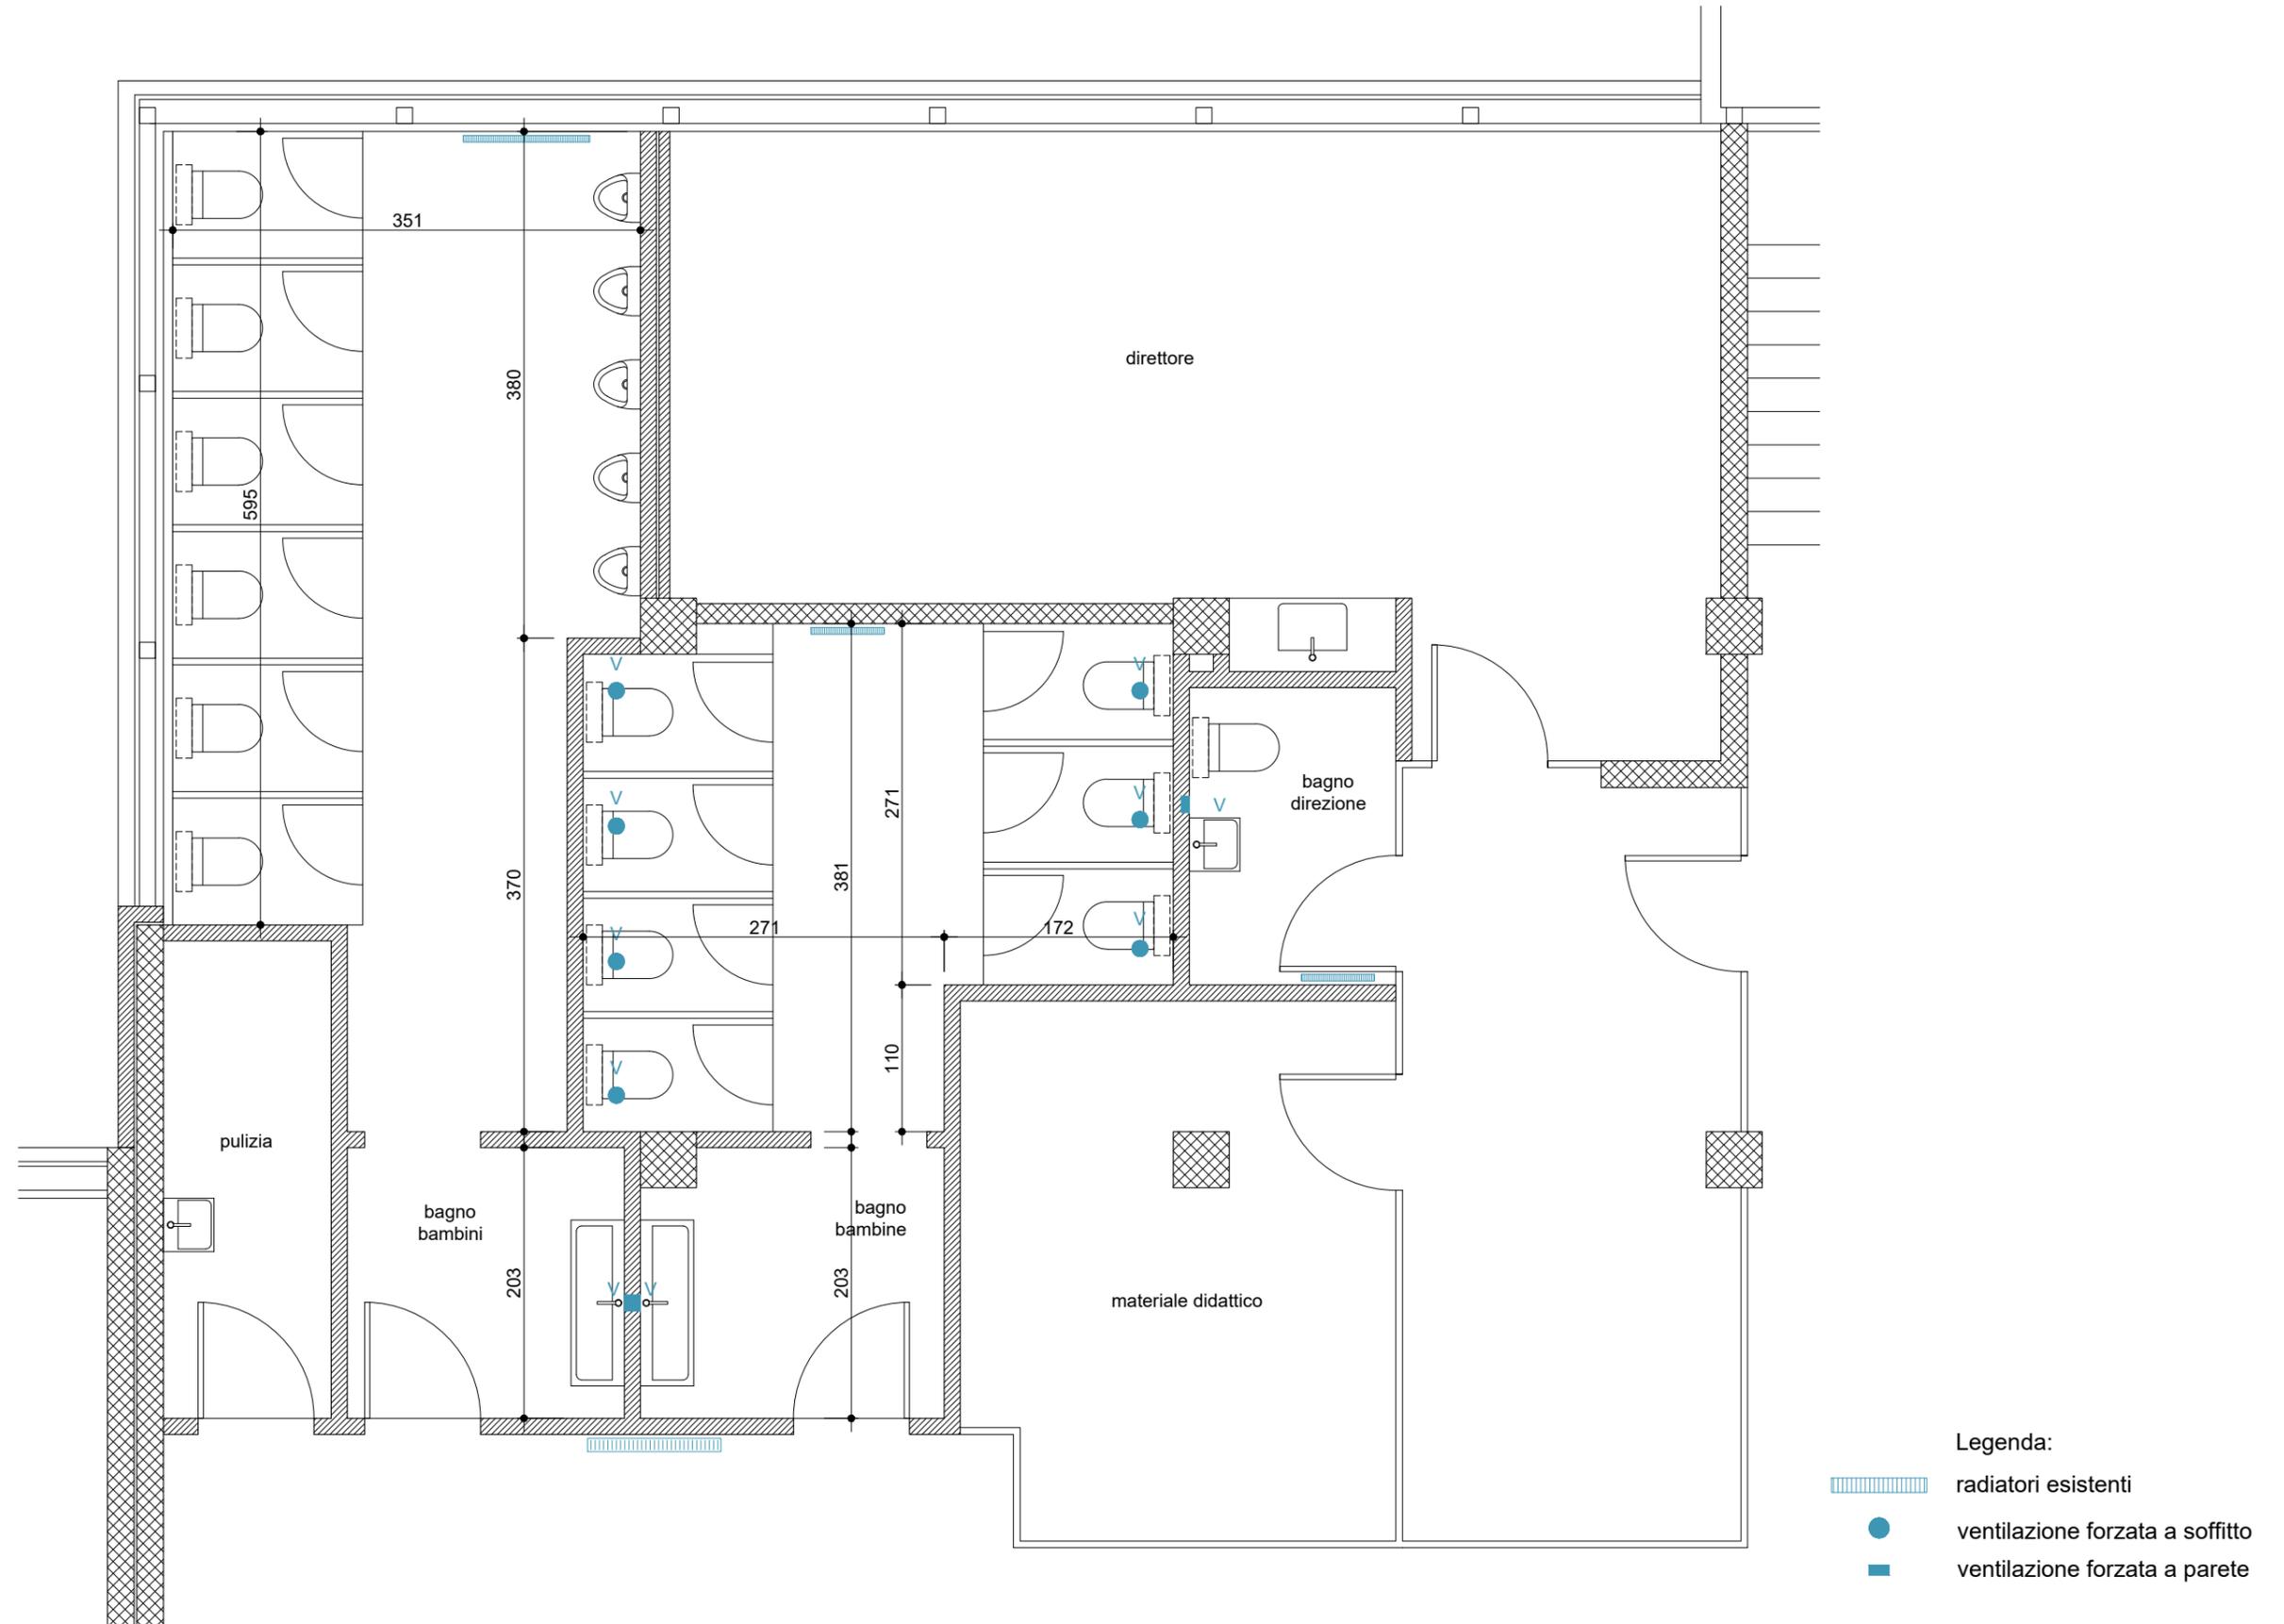


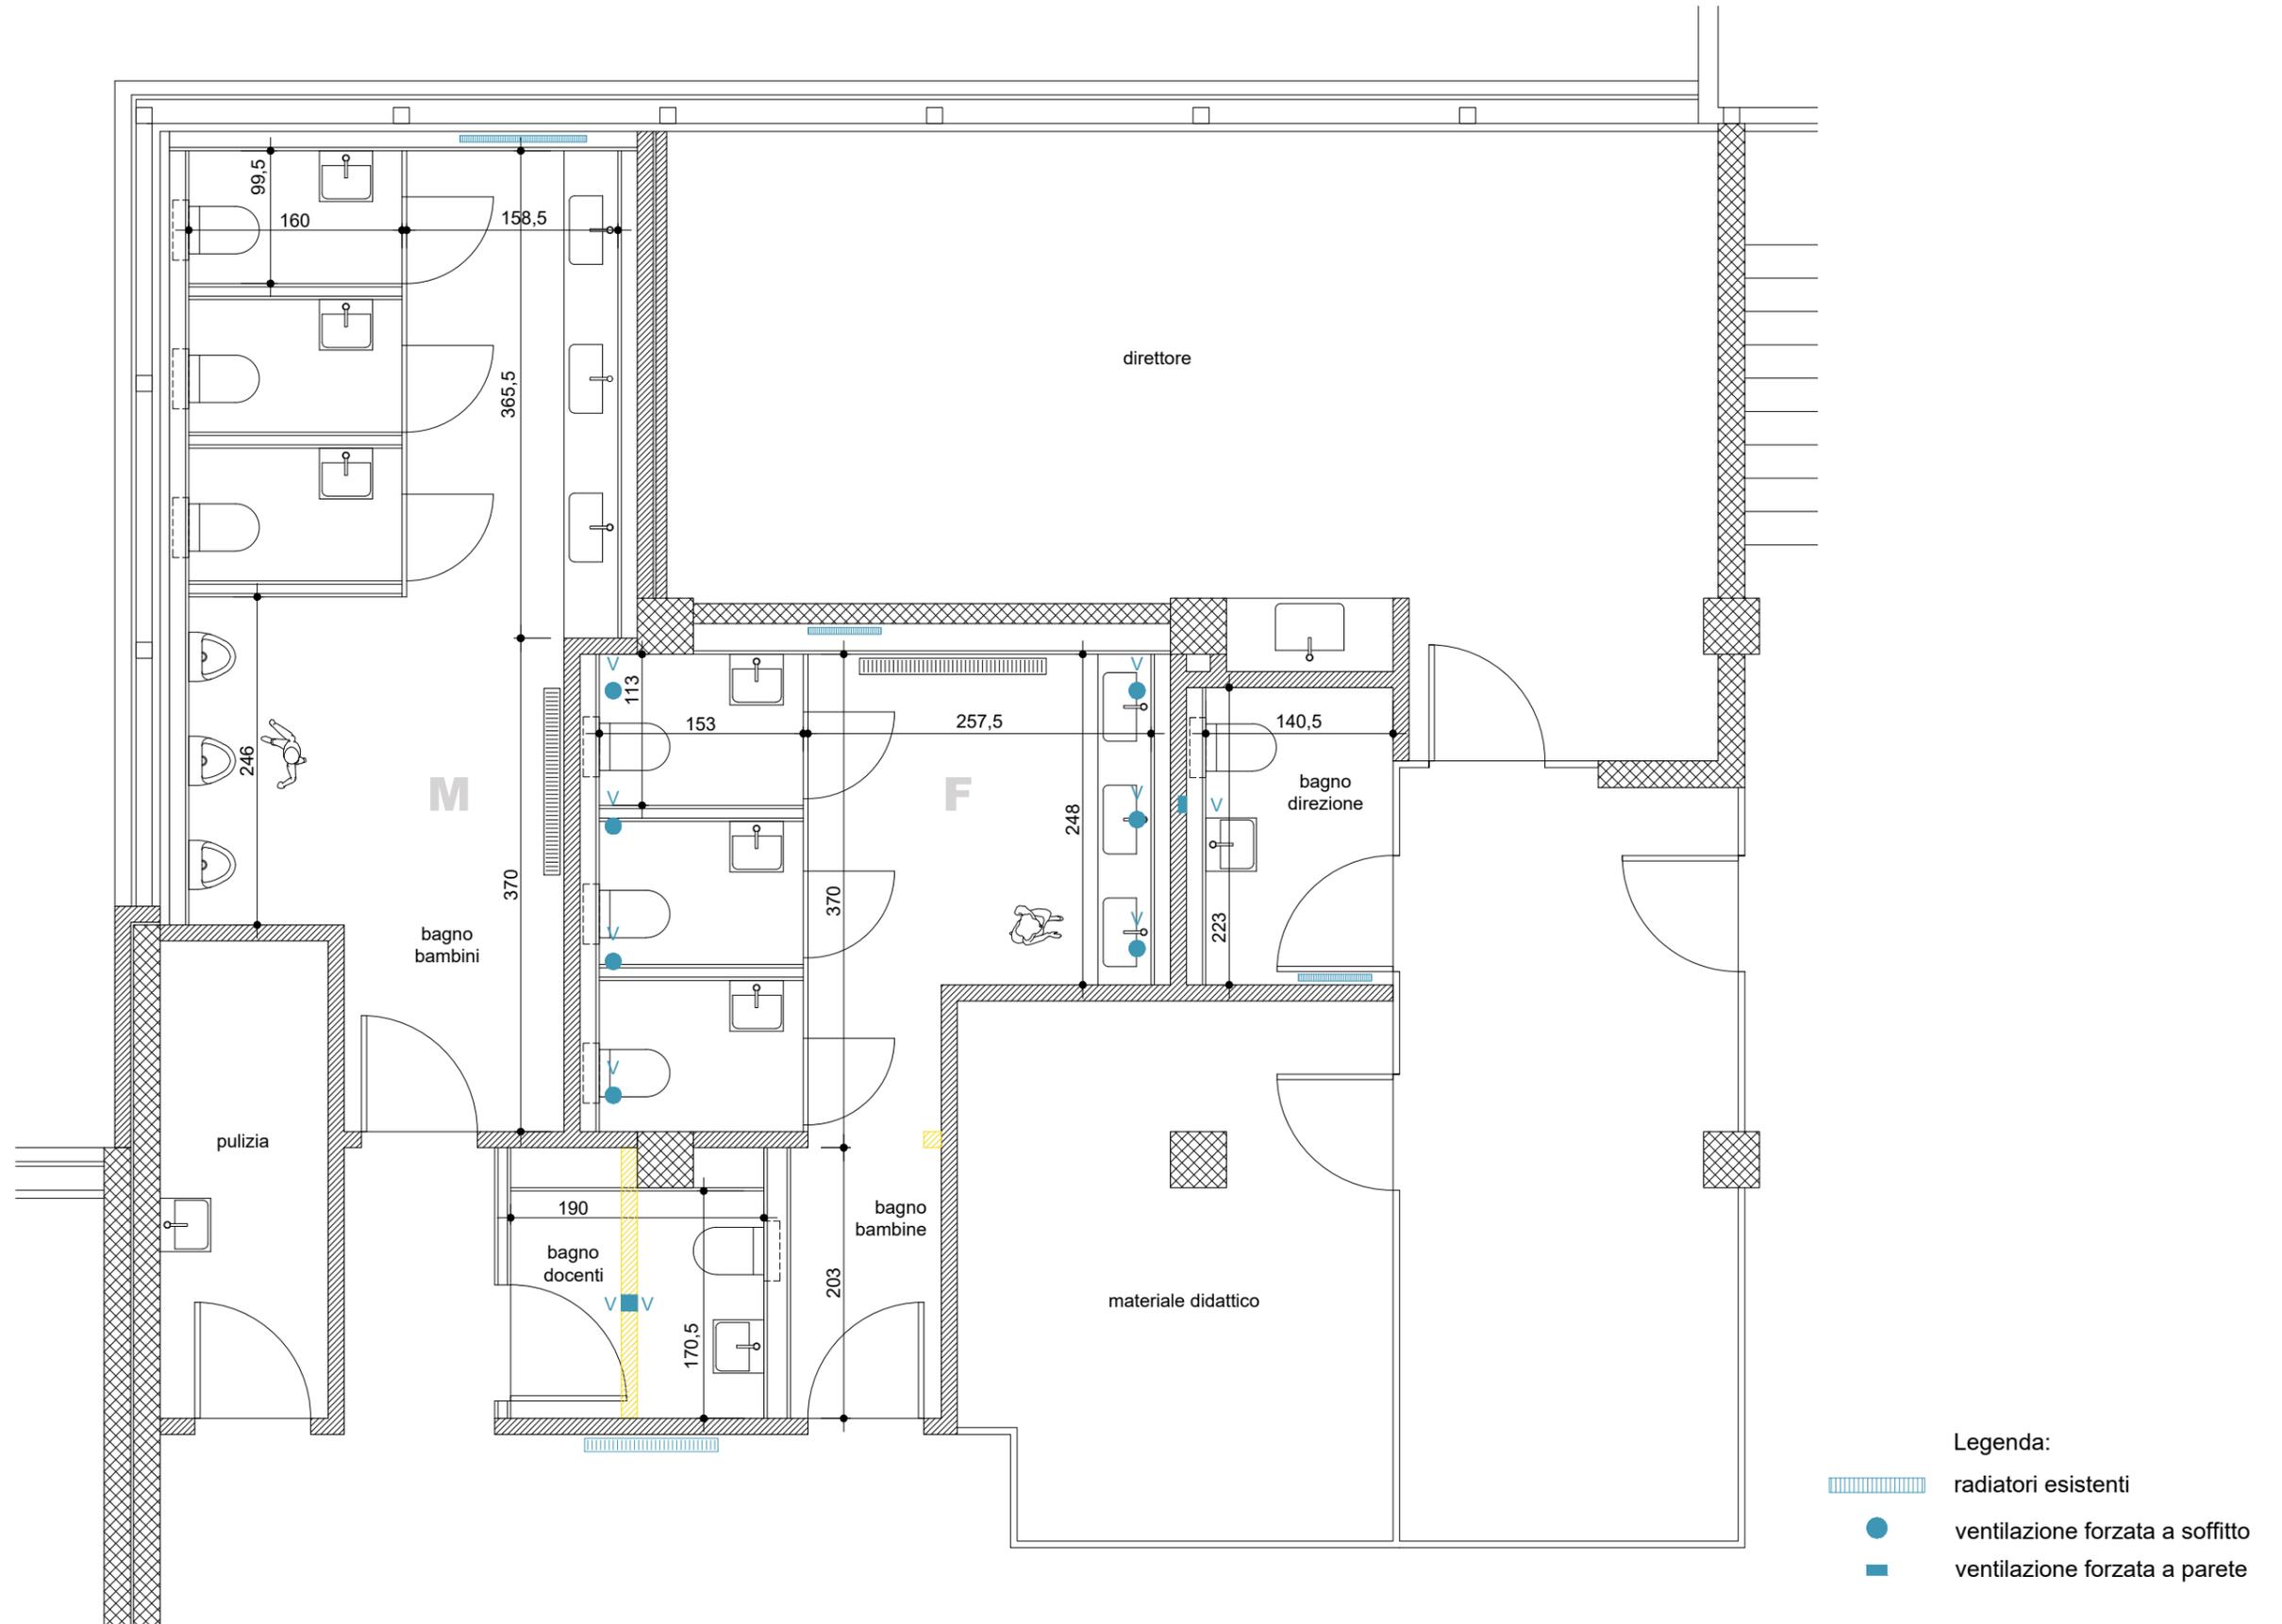

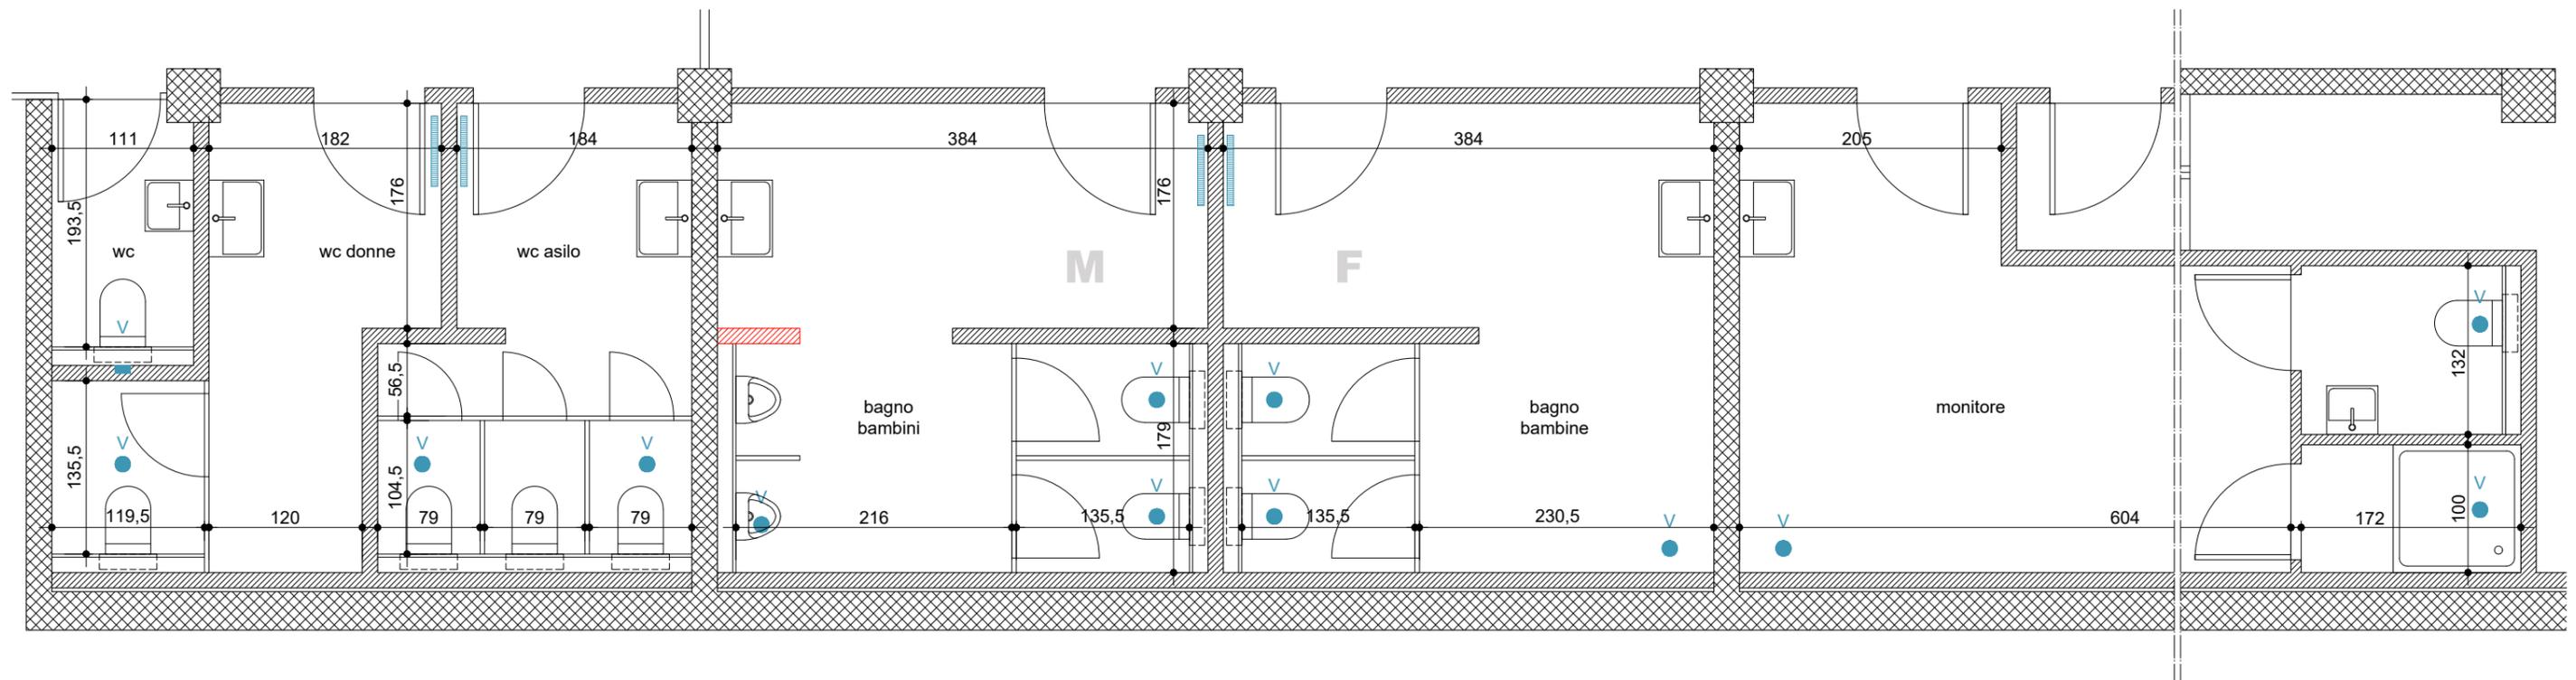


Legenda:

-  radiatori esistenti
-  ventilazione forzata a soffitto
-  ventilazione forzata a parete

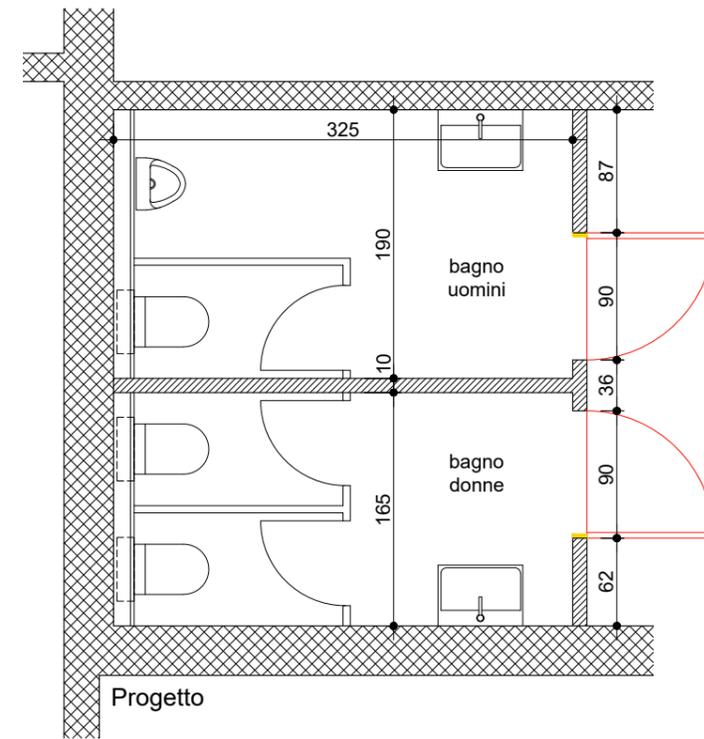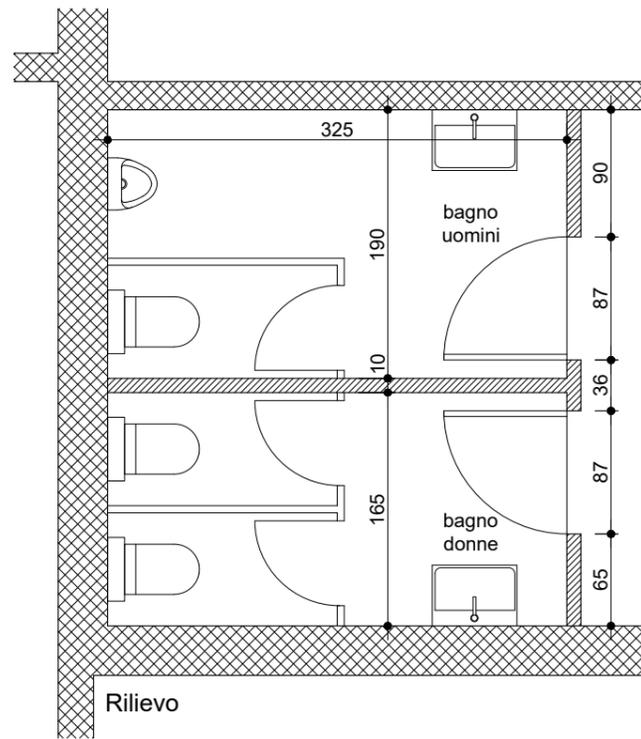




Legenda:

-  radiatori esistenti
-  ventilazione forzata a soffitto
-  ventilazione forzata a parete

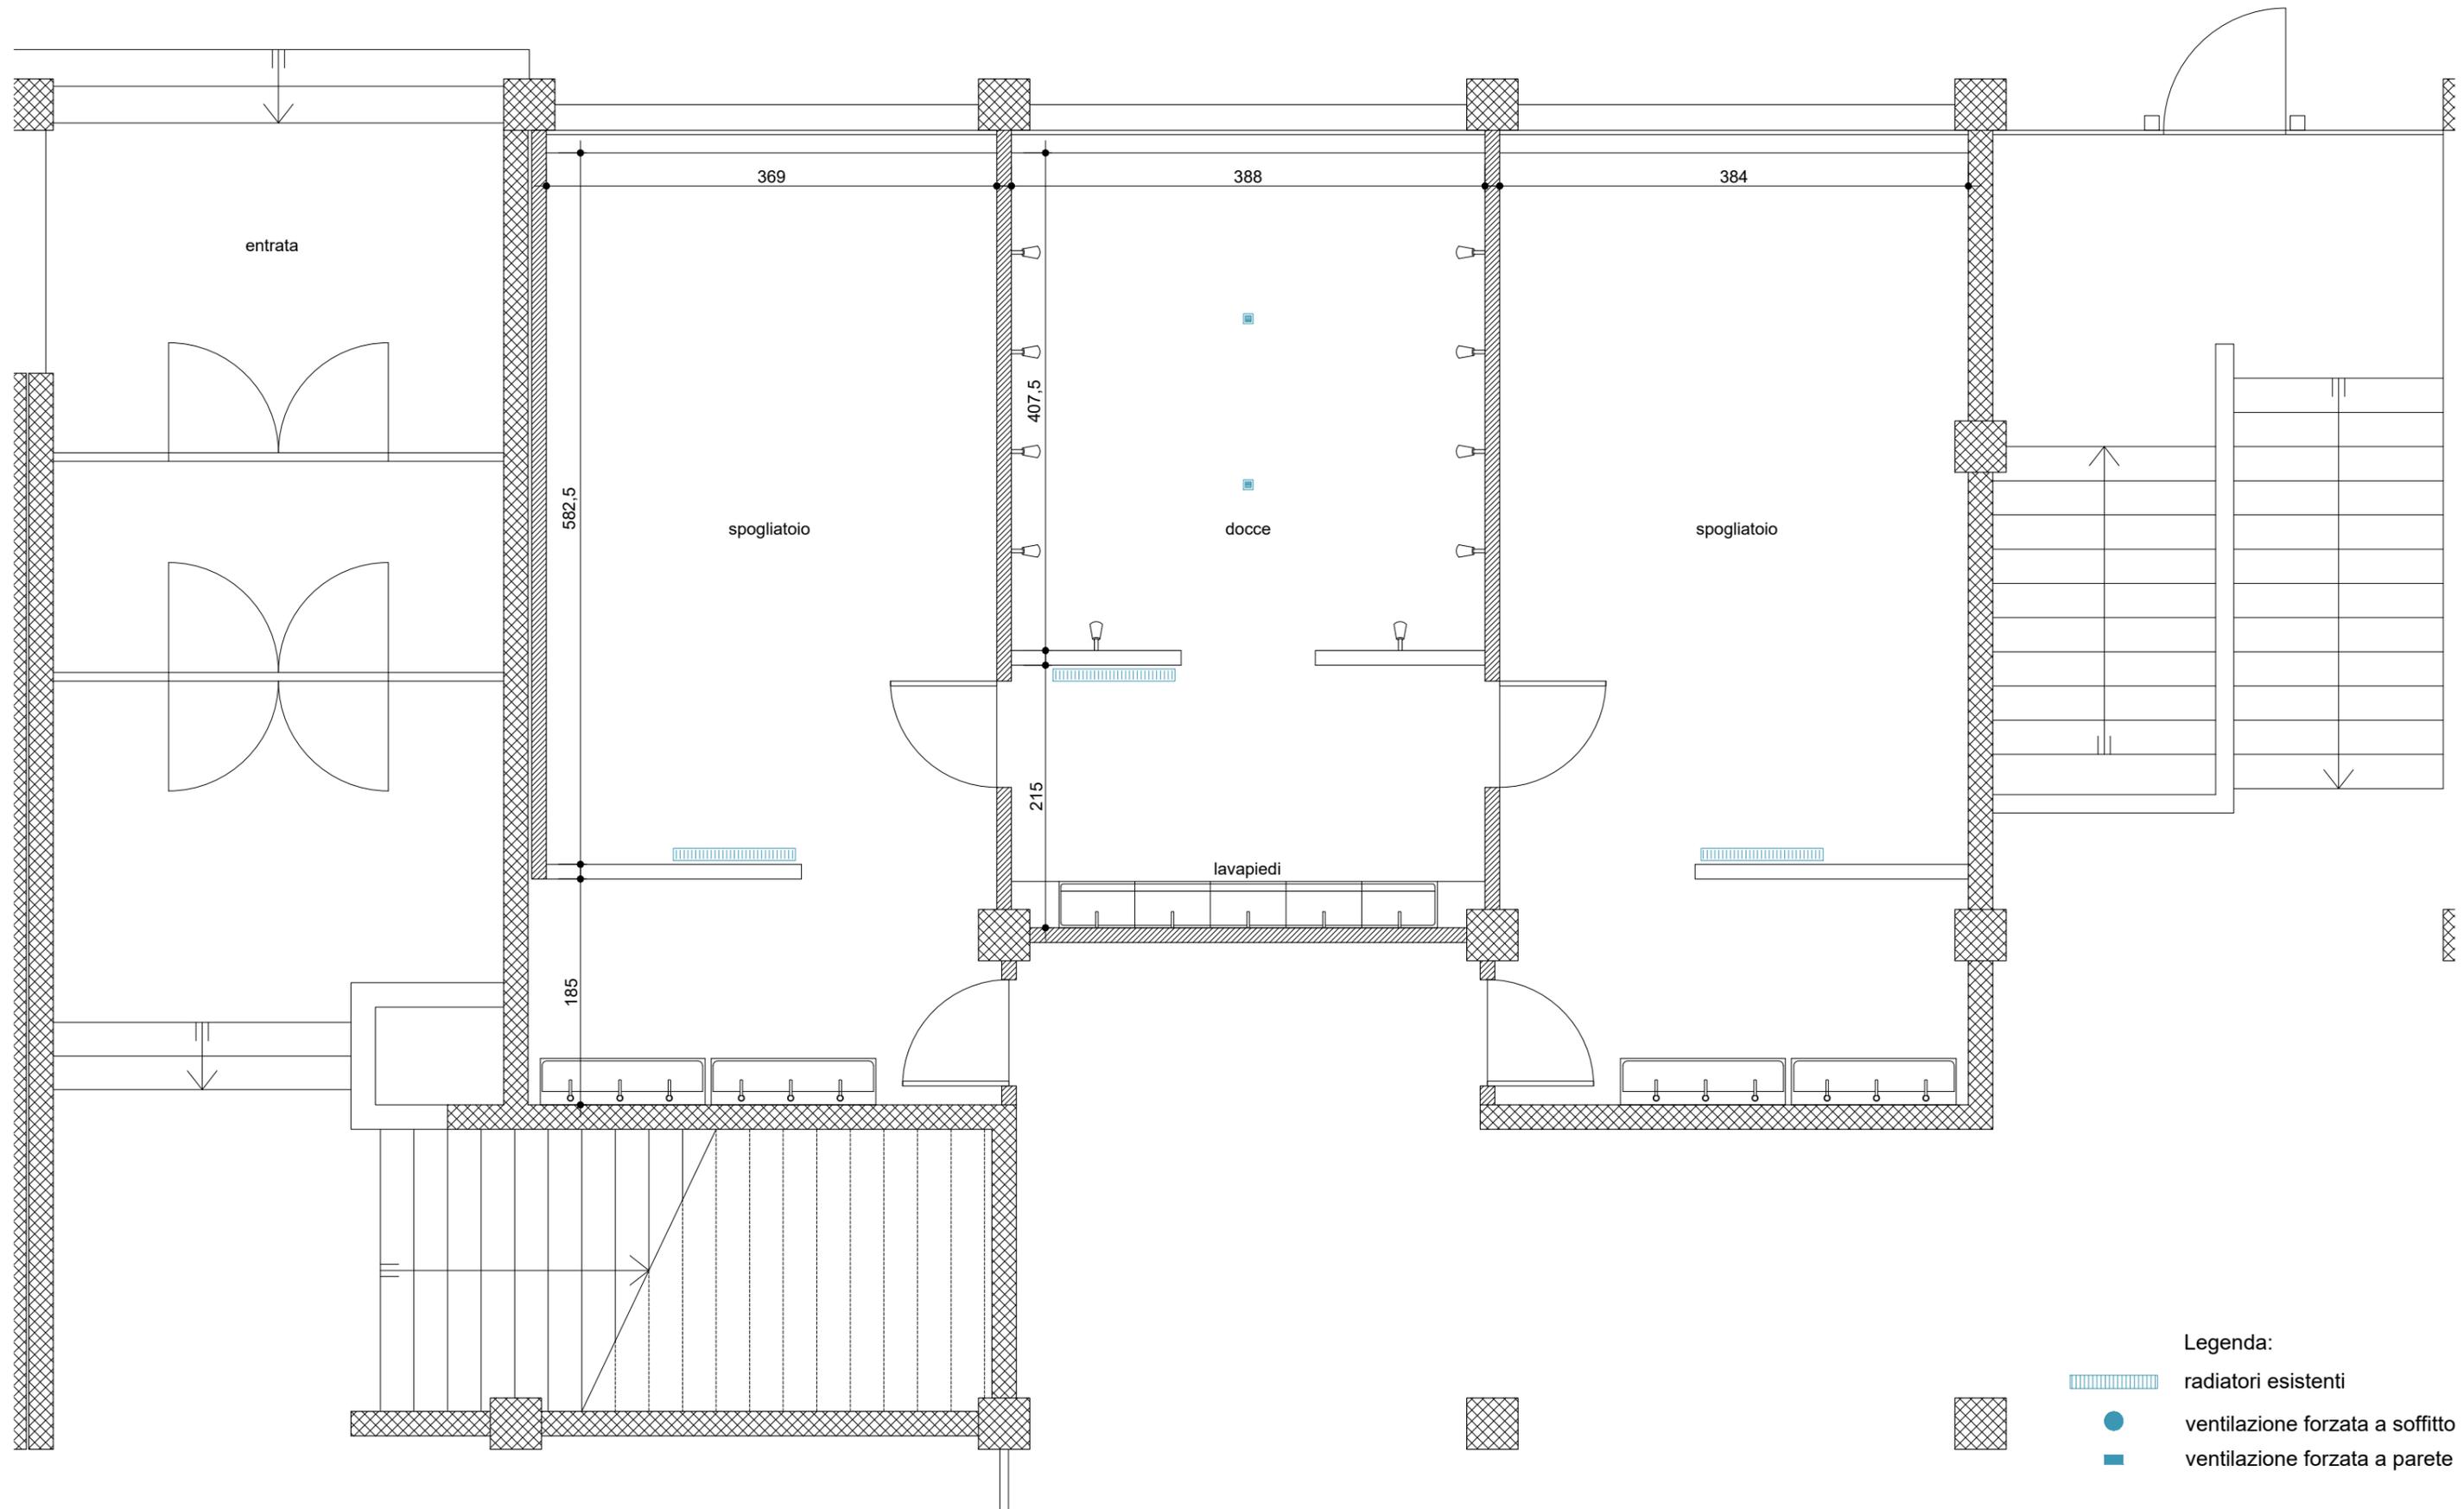


Legenda:





-  radiatori esistenti
-  ventilazione forzata a soffitto
-  ventilazione forzata a parete

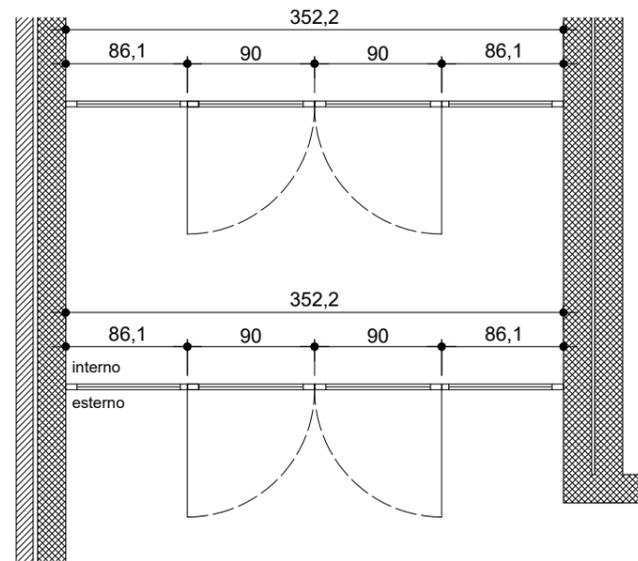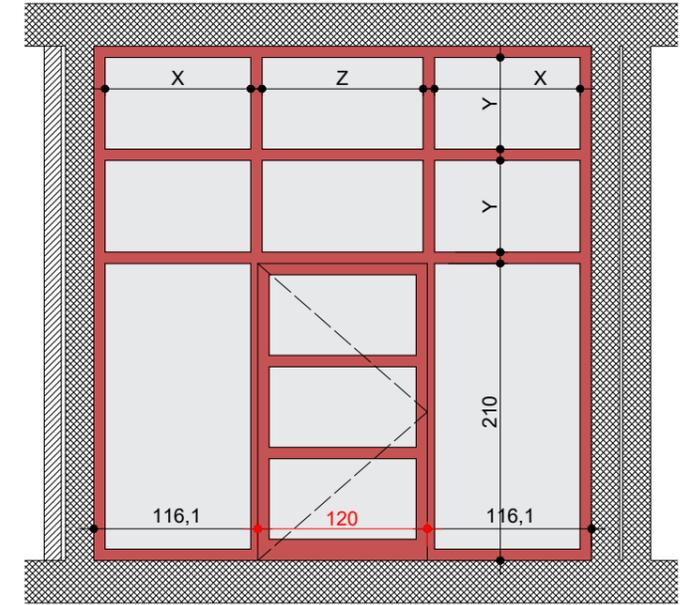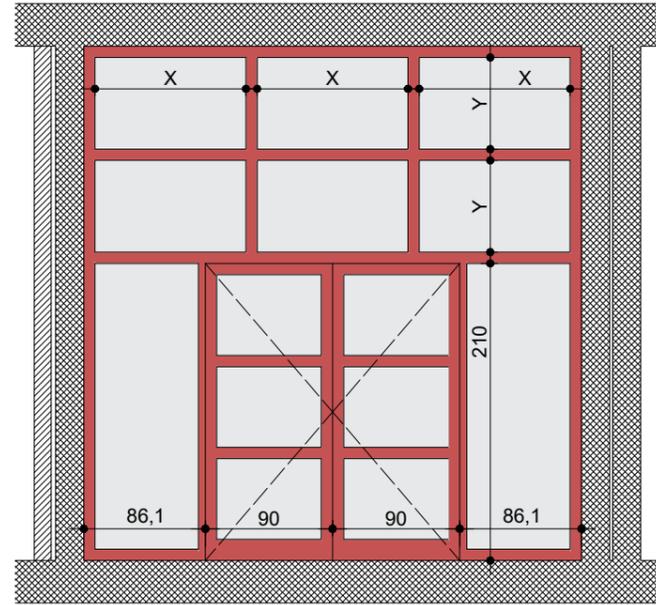



Rilievo

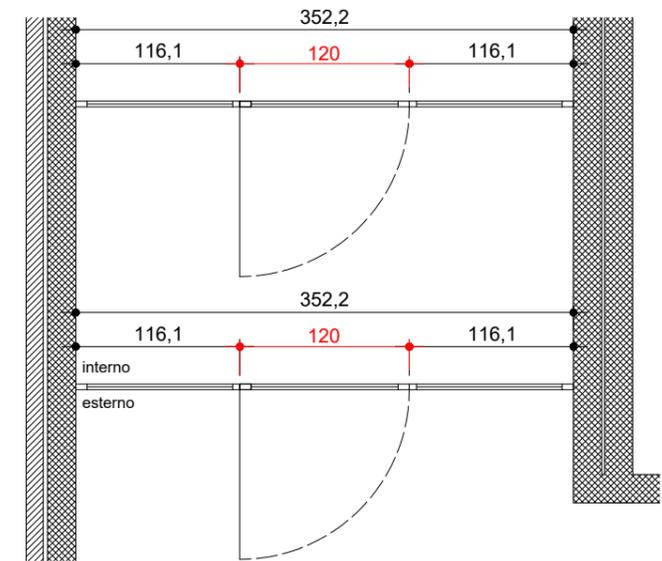


Progetto

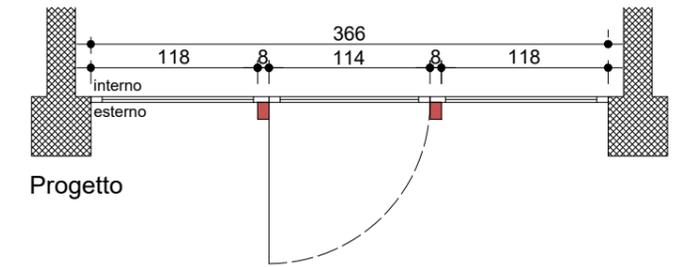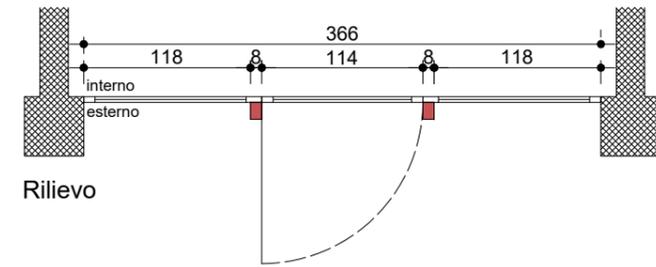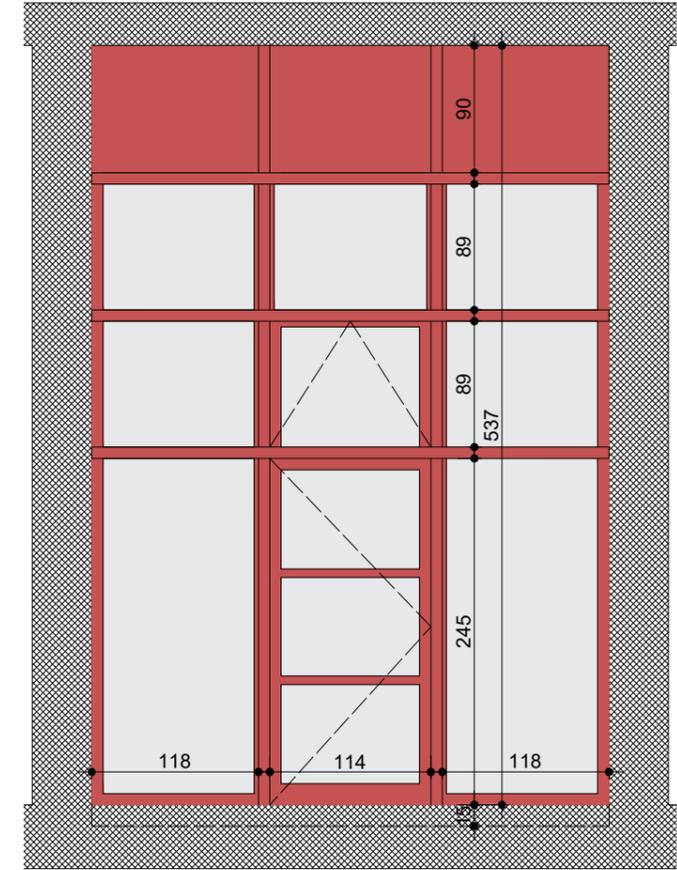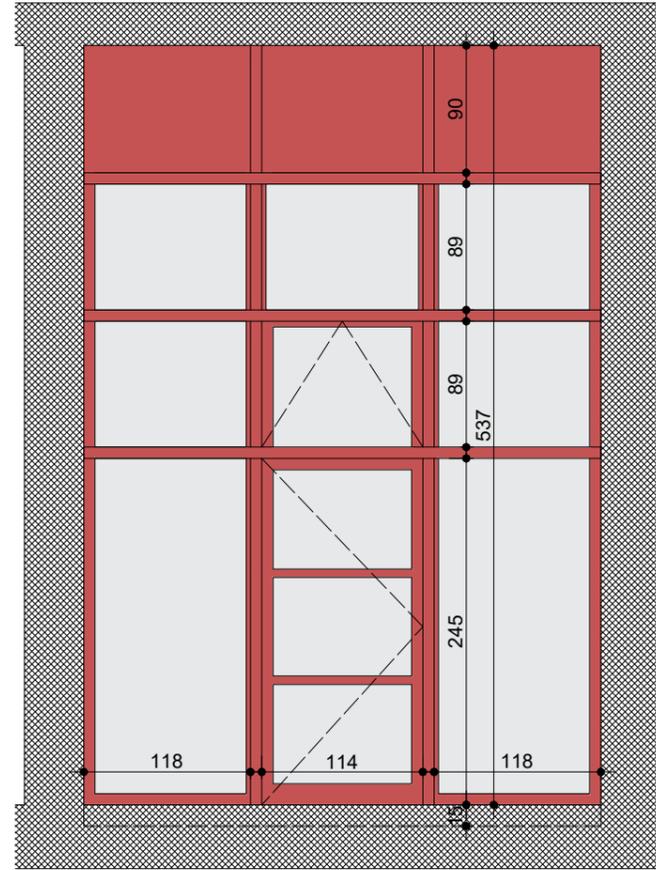





Non è previsto alcun cambiamento sulle dimensioni della porta a causa della struttura portante esistente.

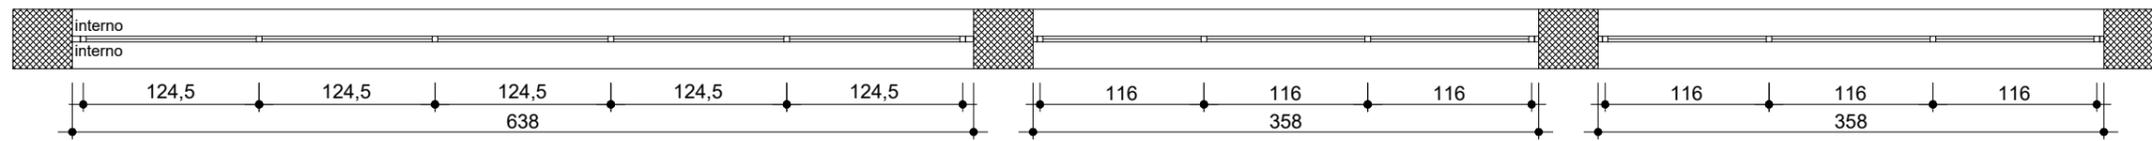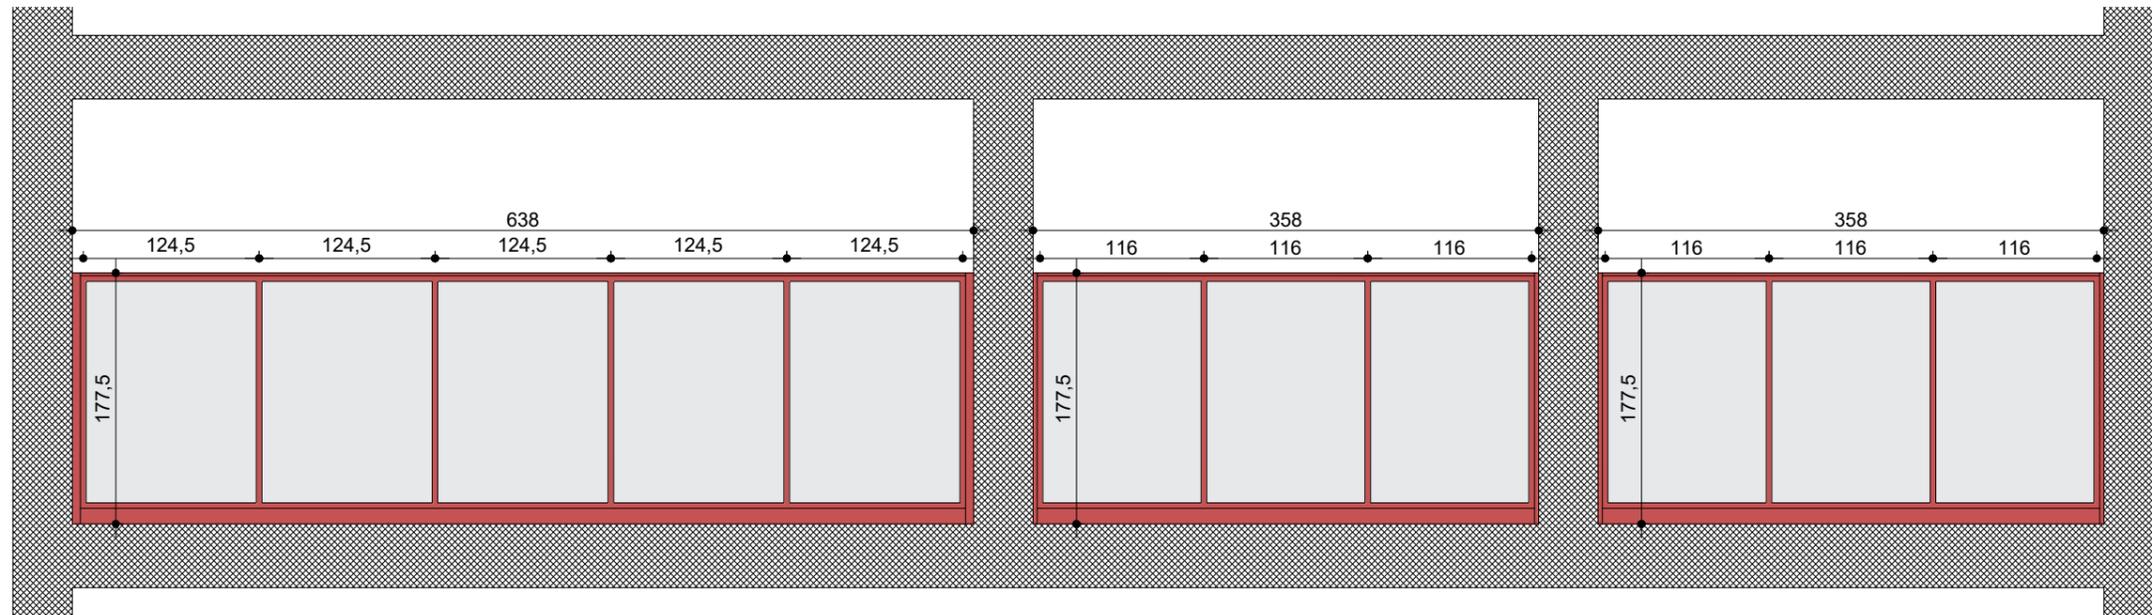


Rilievo / Progetto

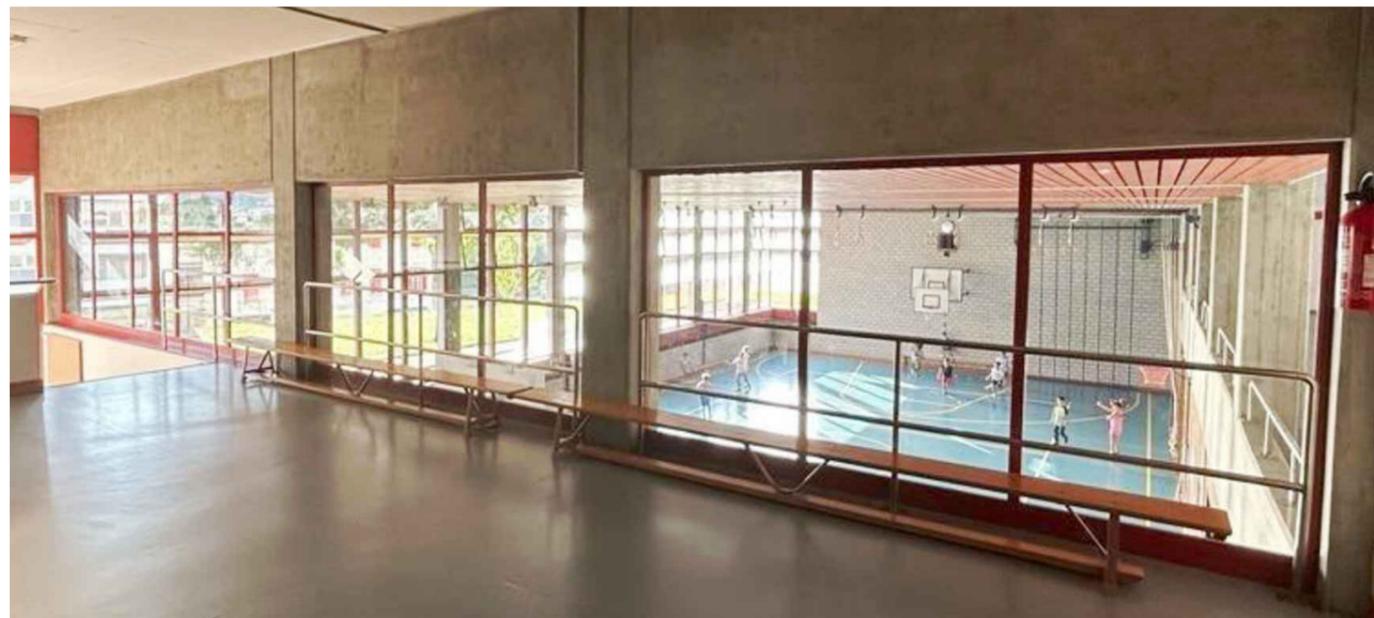


Per queste finestre interne è prevista unicamente la sostituzione dei vetri !

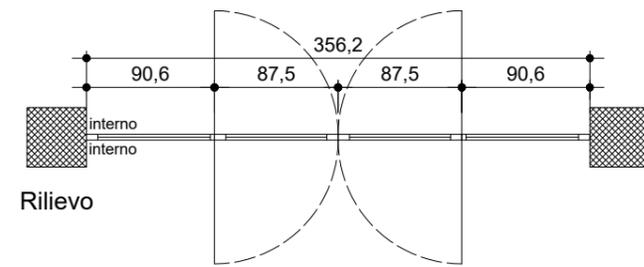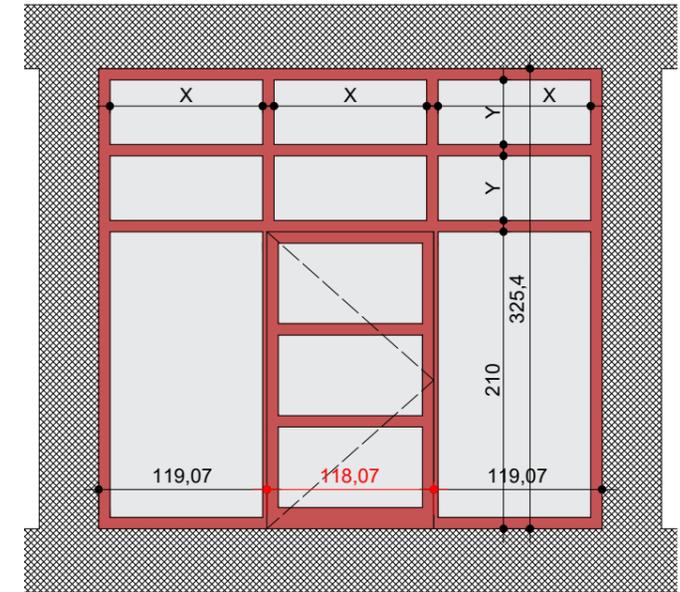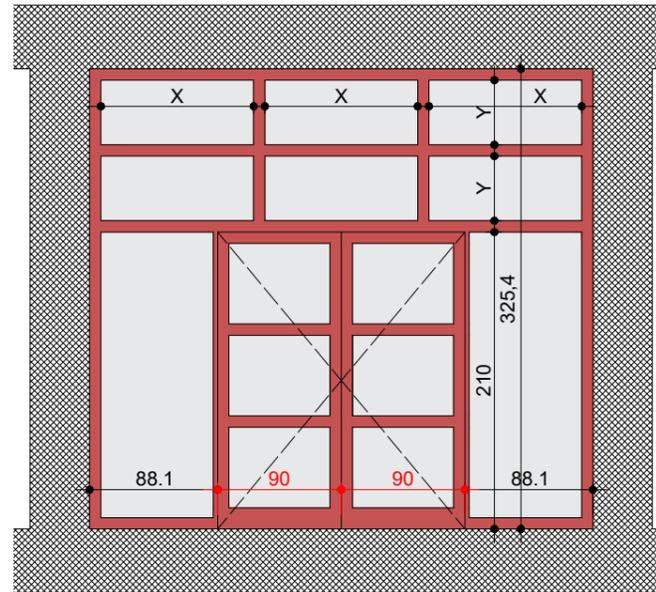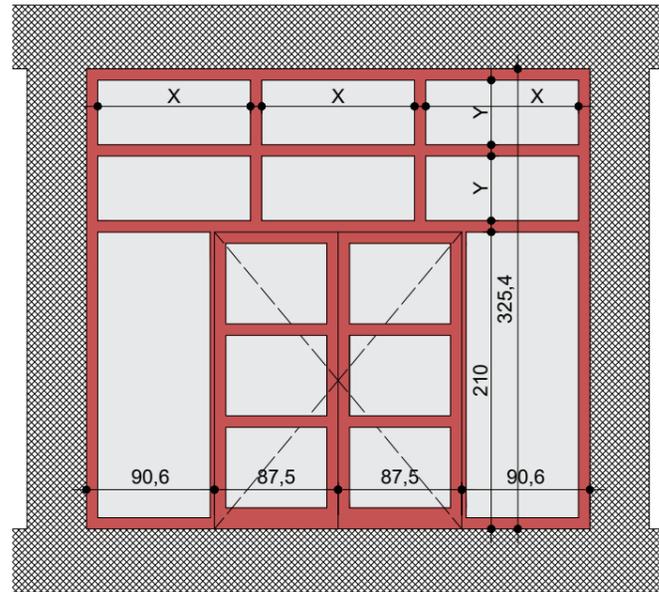

Valutare se è possibile mantenere le dimensioni attuali di passaggio

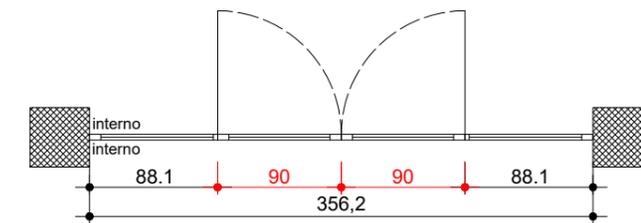

Progetto
Var. A




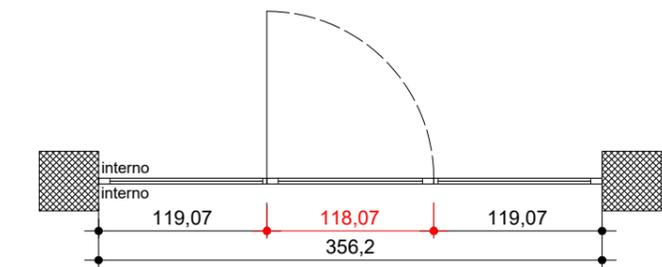







Progetto
Var. B







PORTE FERRO VETRO - POSIZIONE 05
Porta interna _ piano cantina

N.B.: TUTTE LE MISURE INDICATE DEVONO ESSERE VERIFICATE SUL POSTO DALLA DITTA ESECUTRICE DEI LAVORI

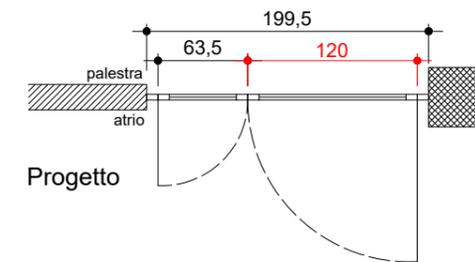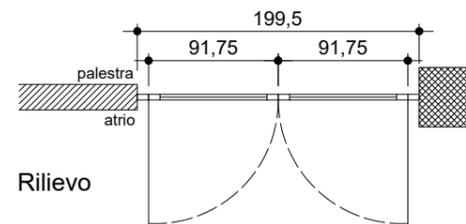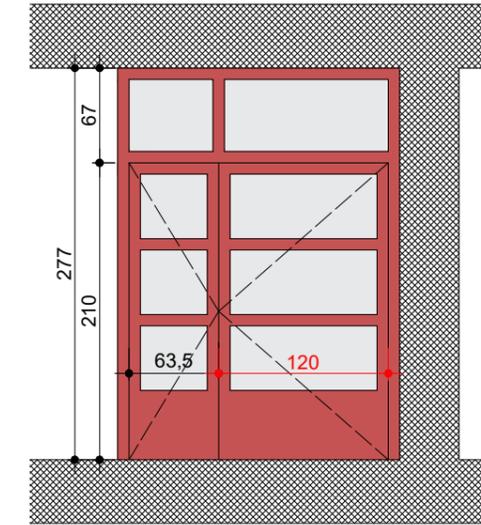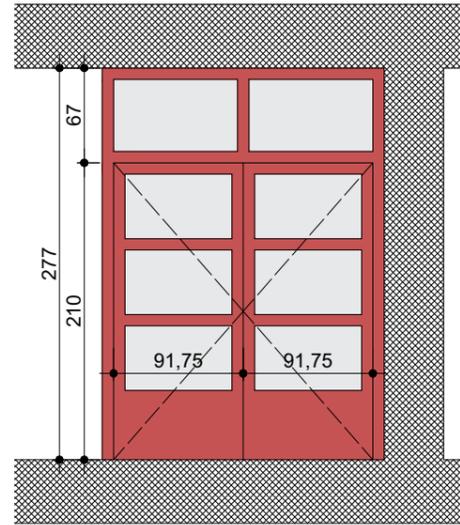

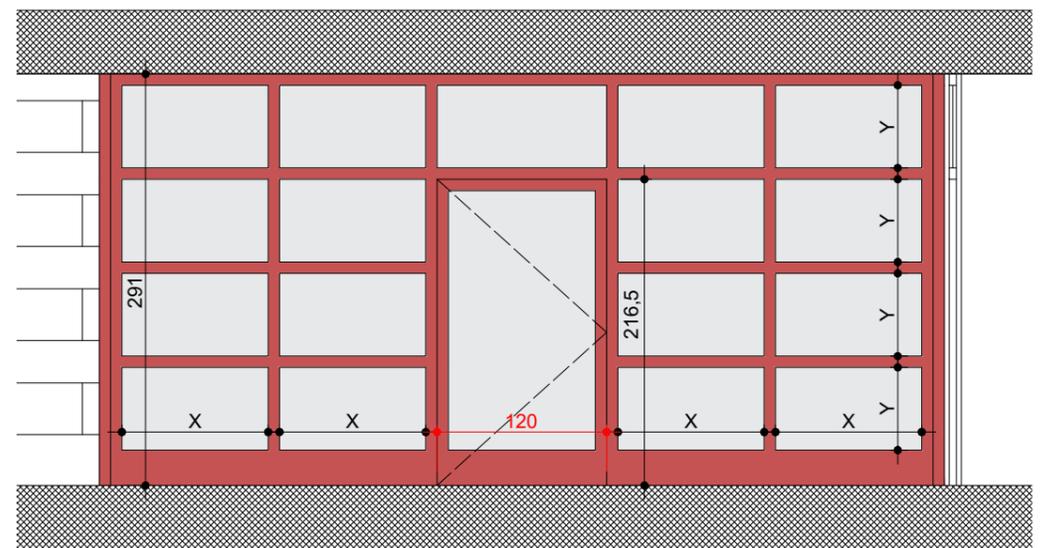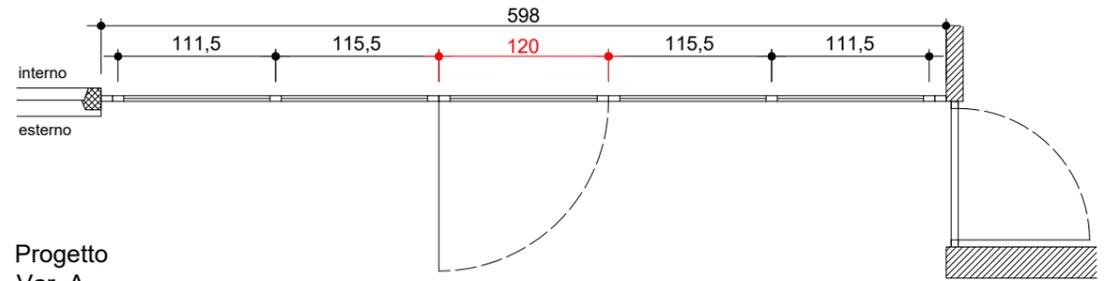
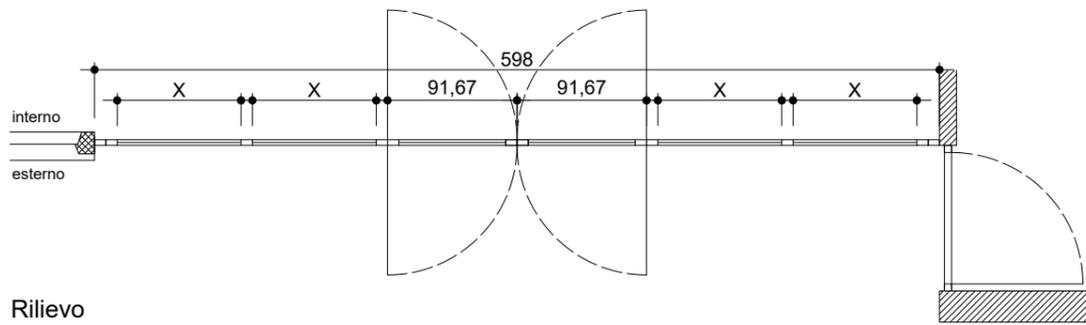
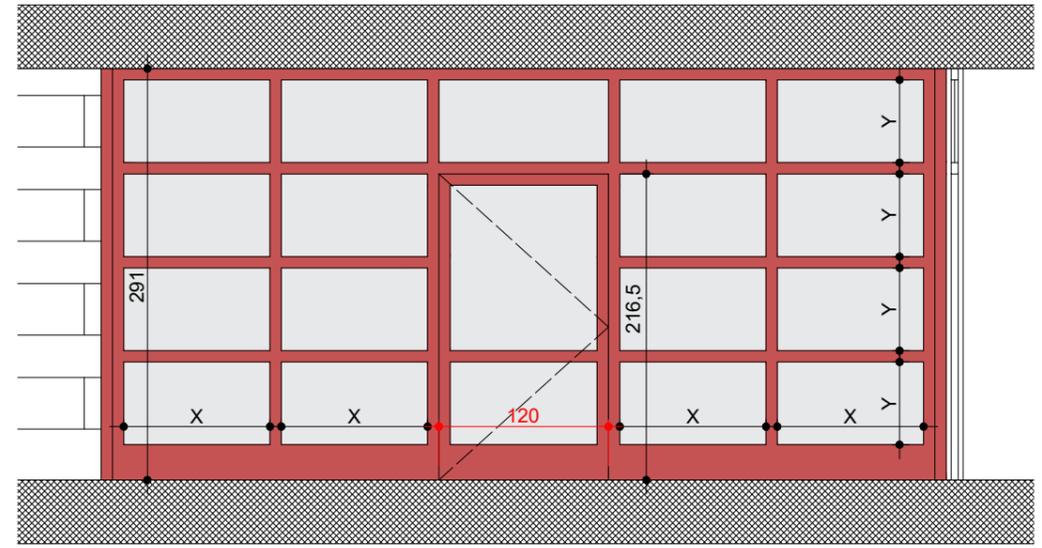
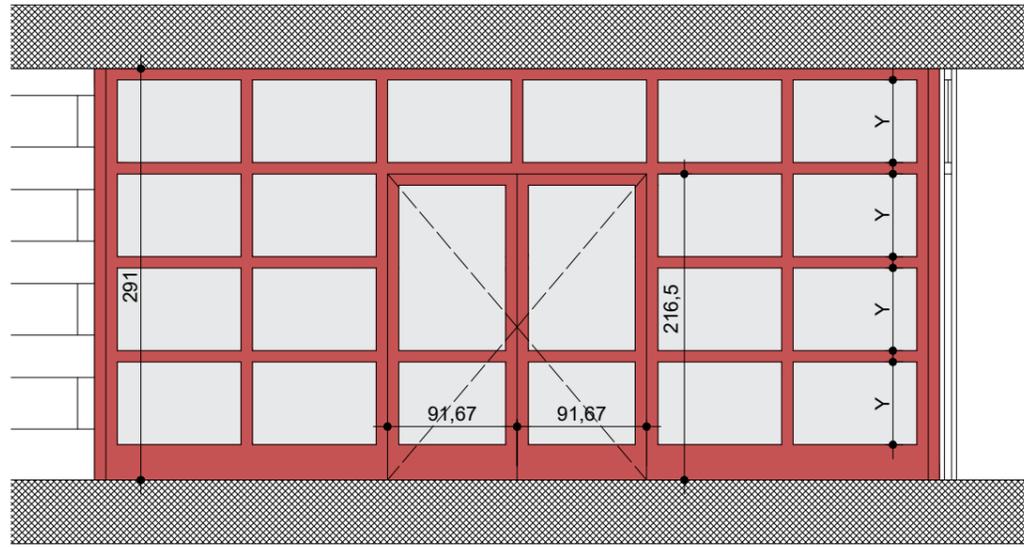





Progetto Var. B

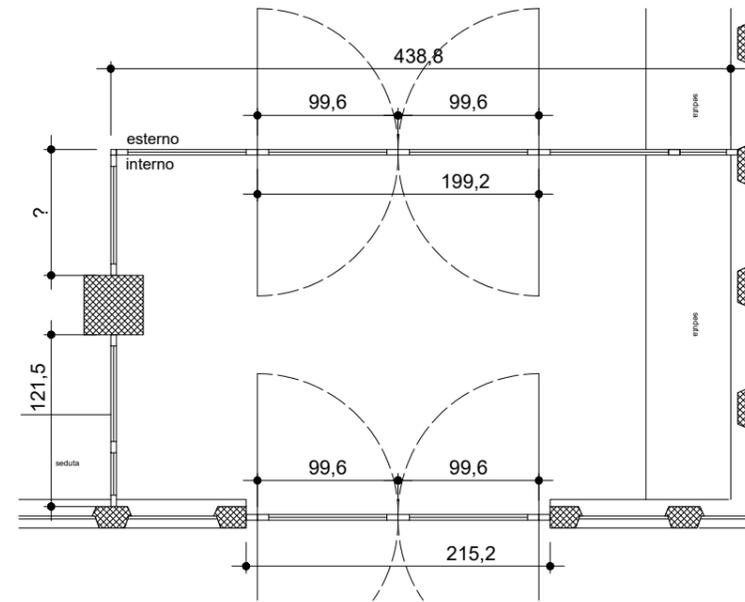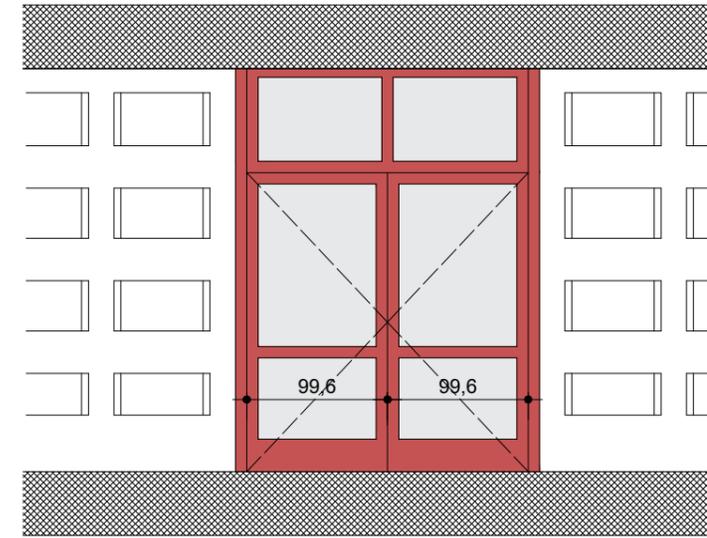
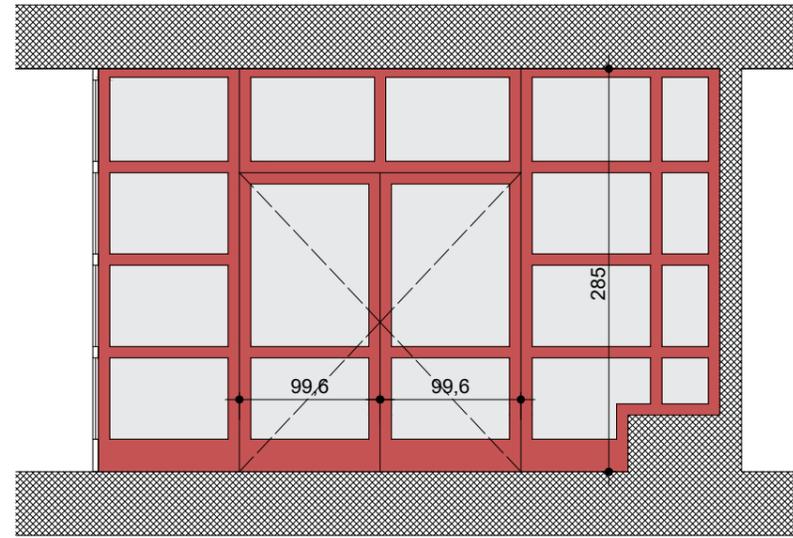
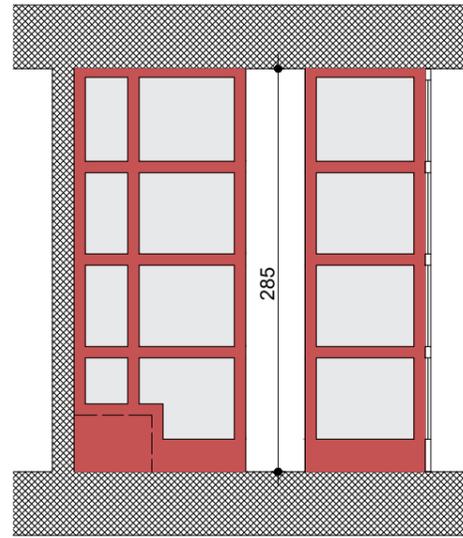


Rilievo




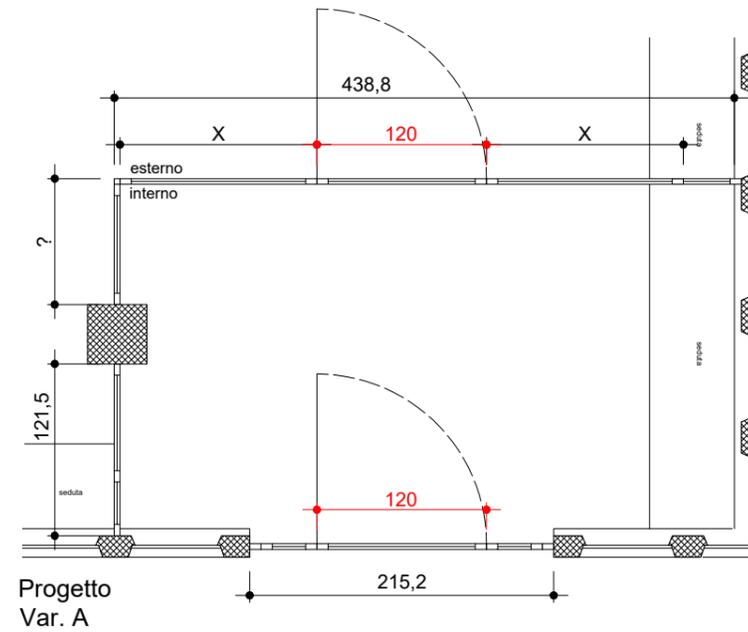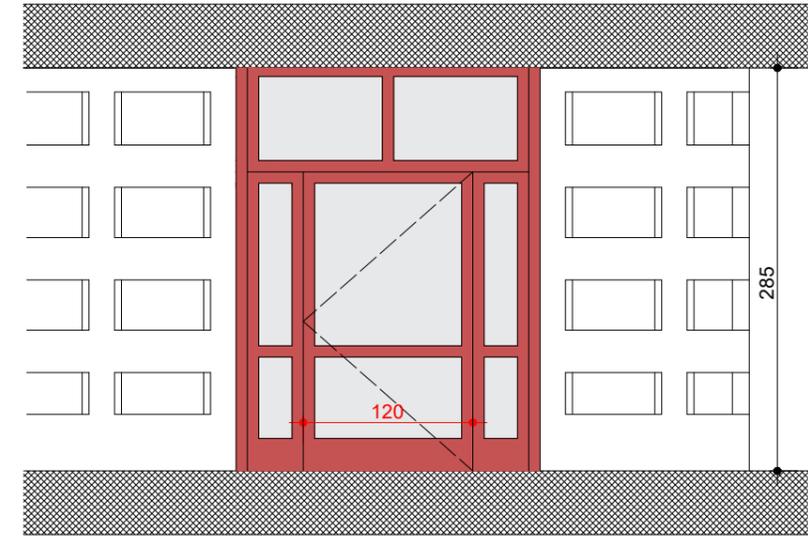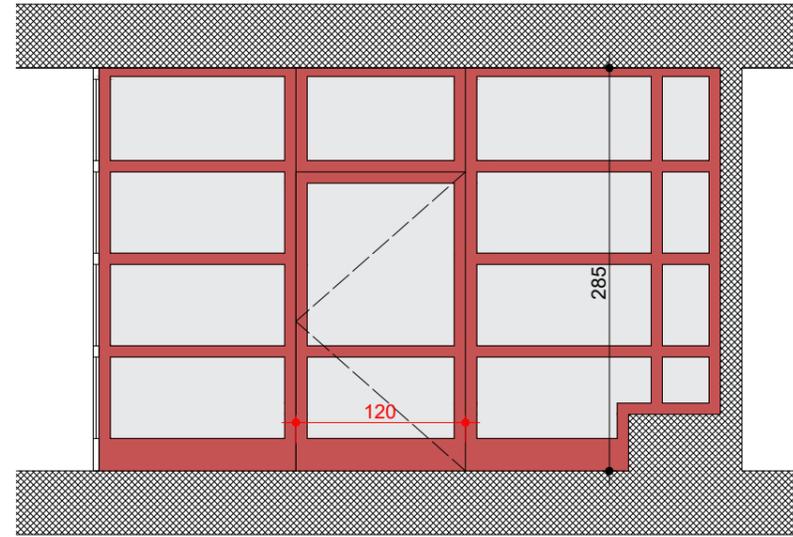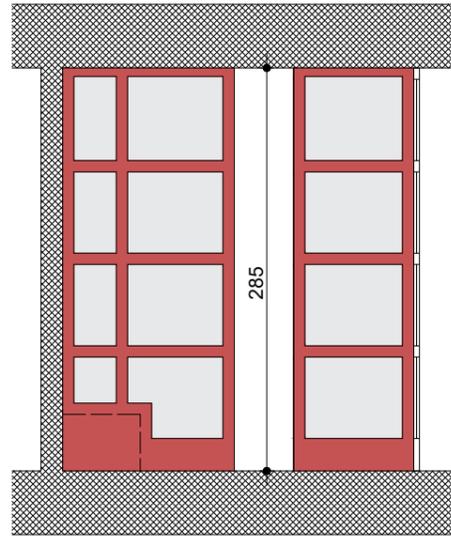

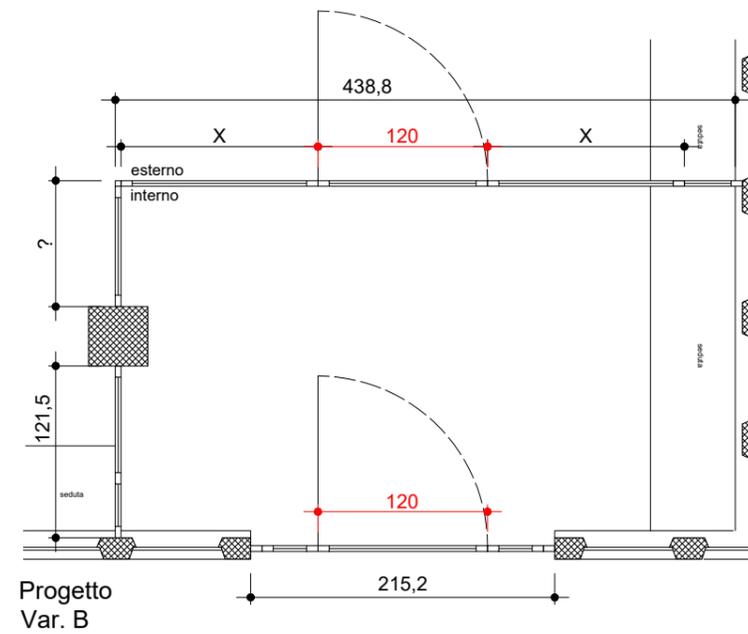
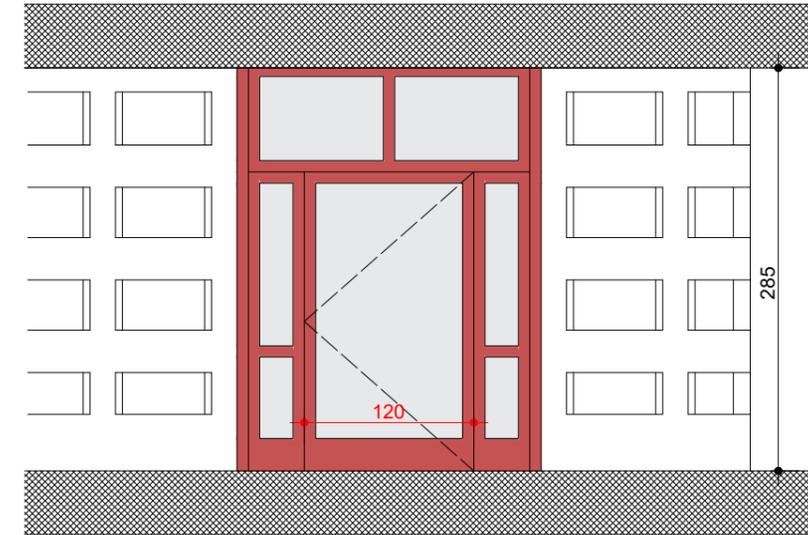
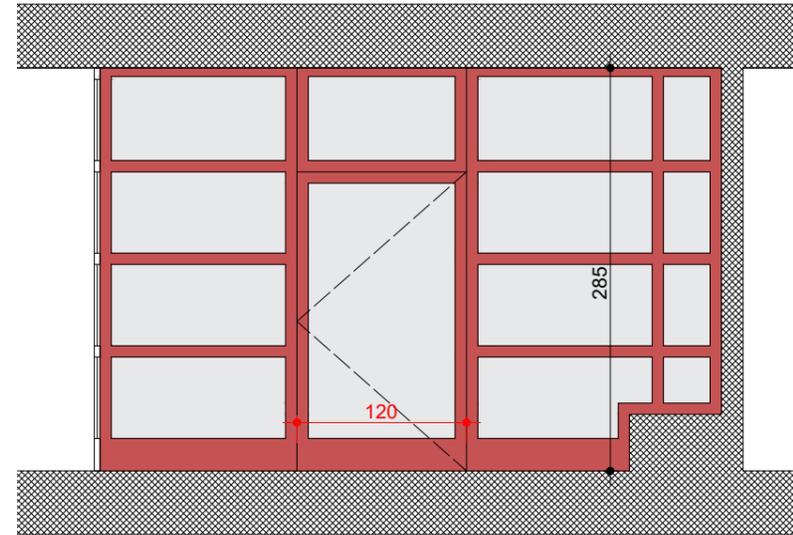


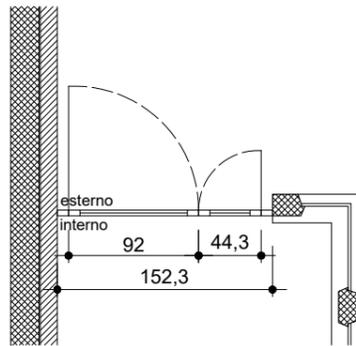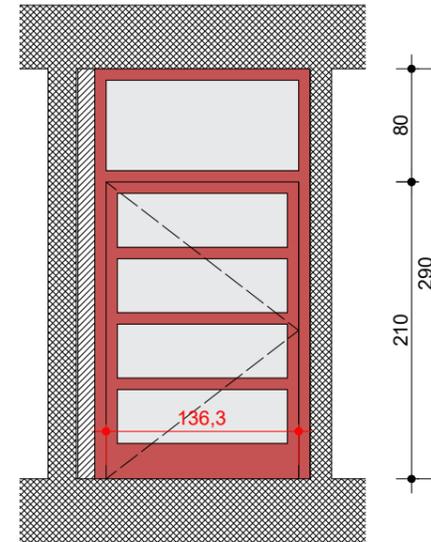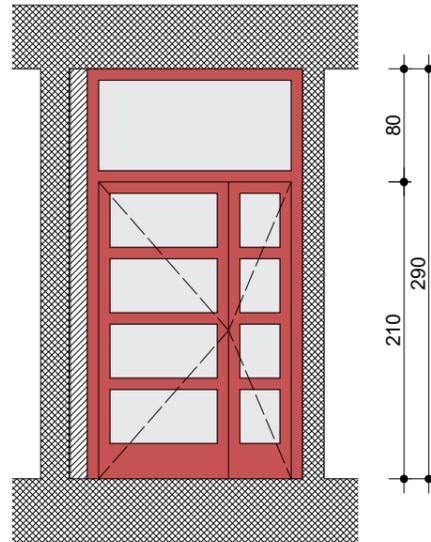


Rilievo

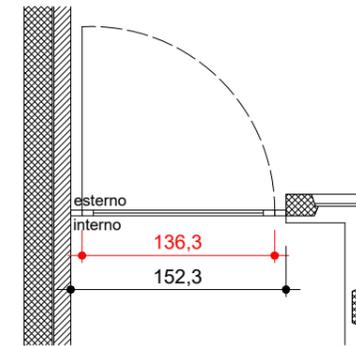





Progetto



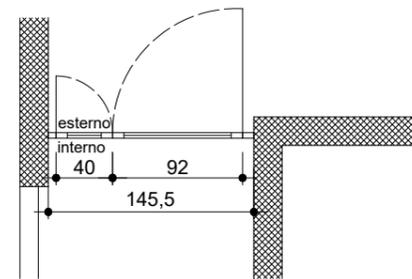
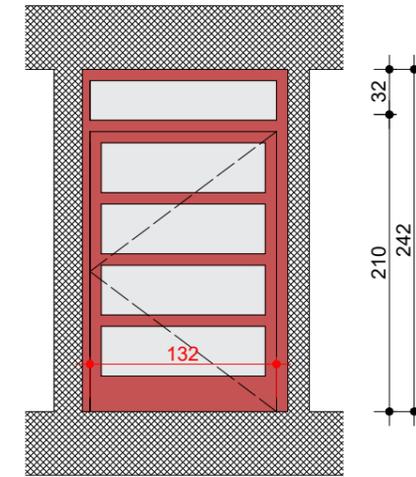
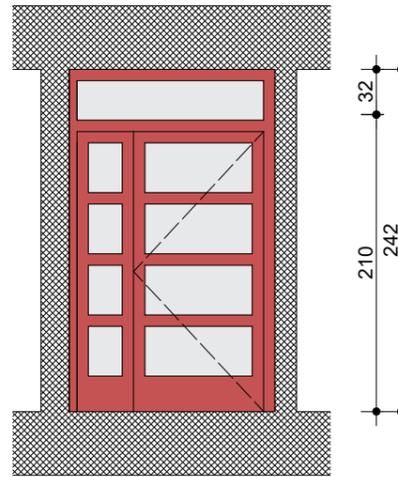




Rilievo




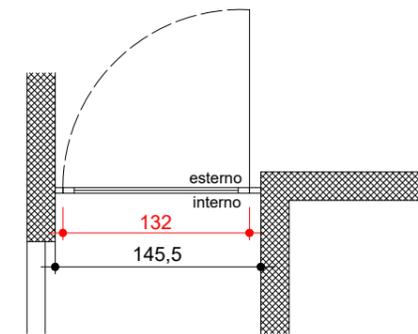




Progetto


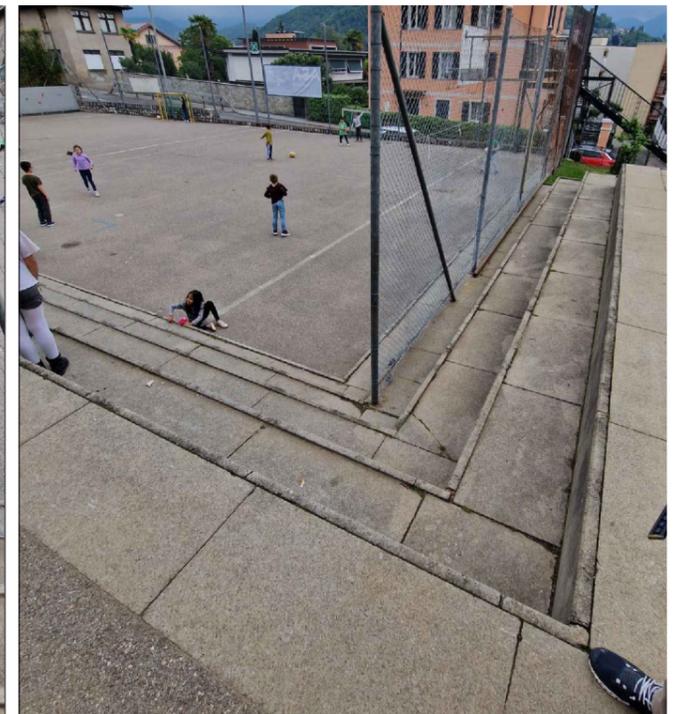
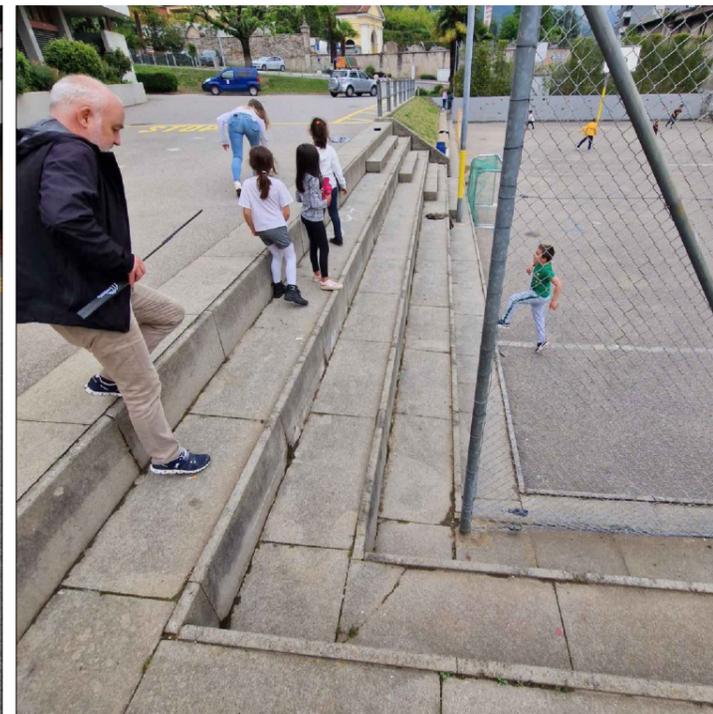
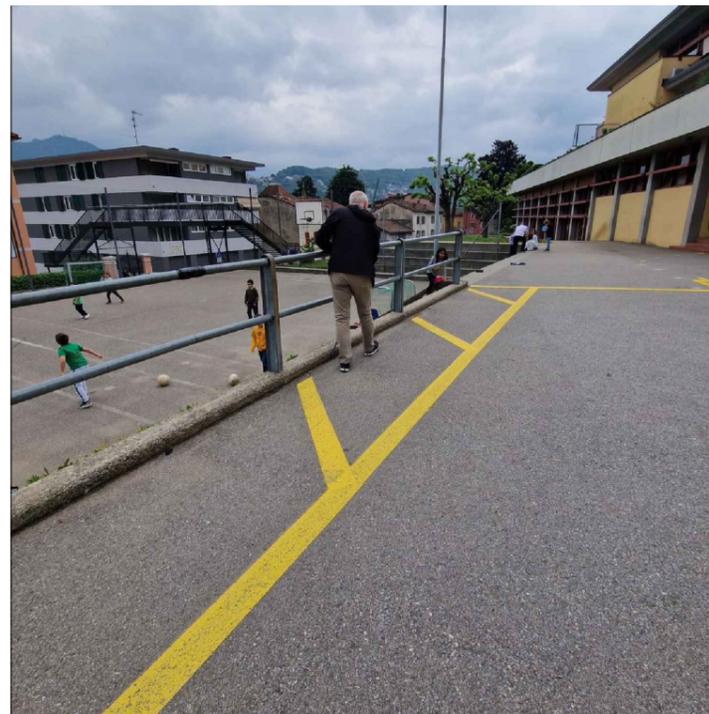
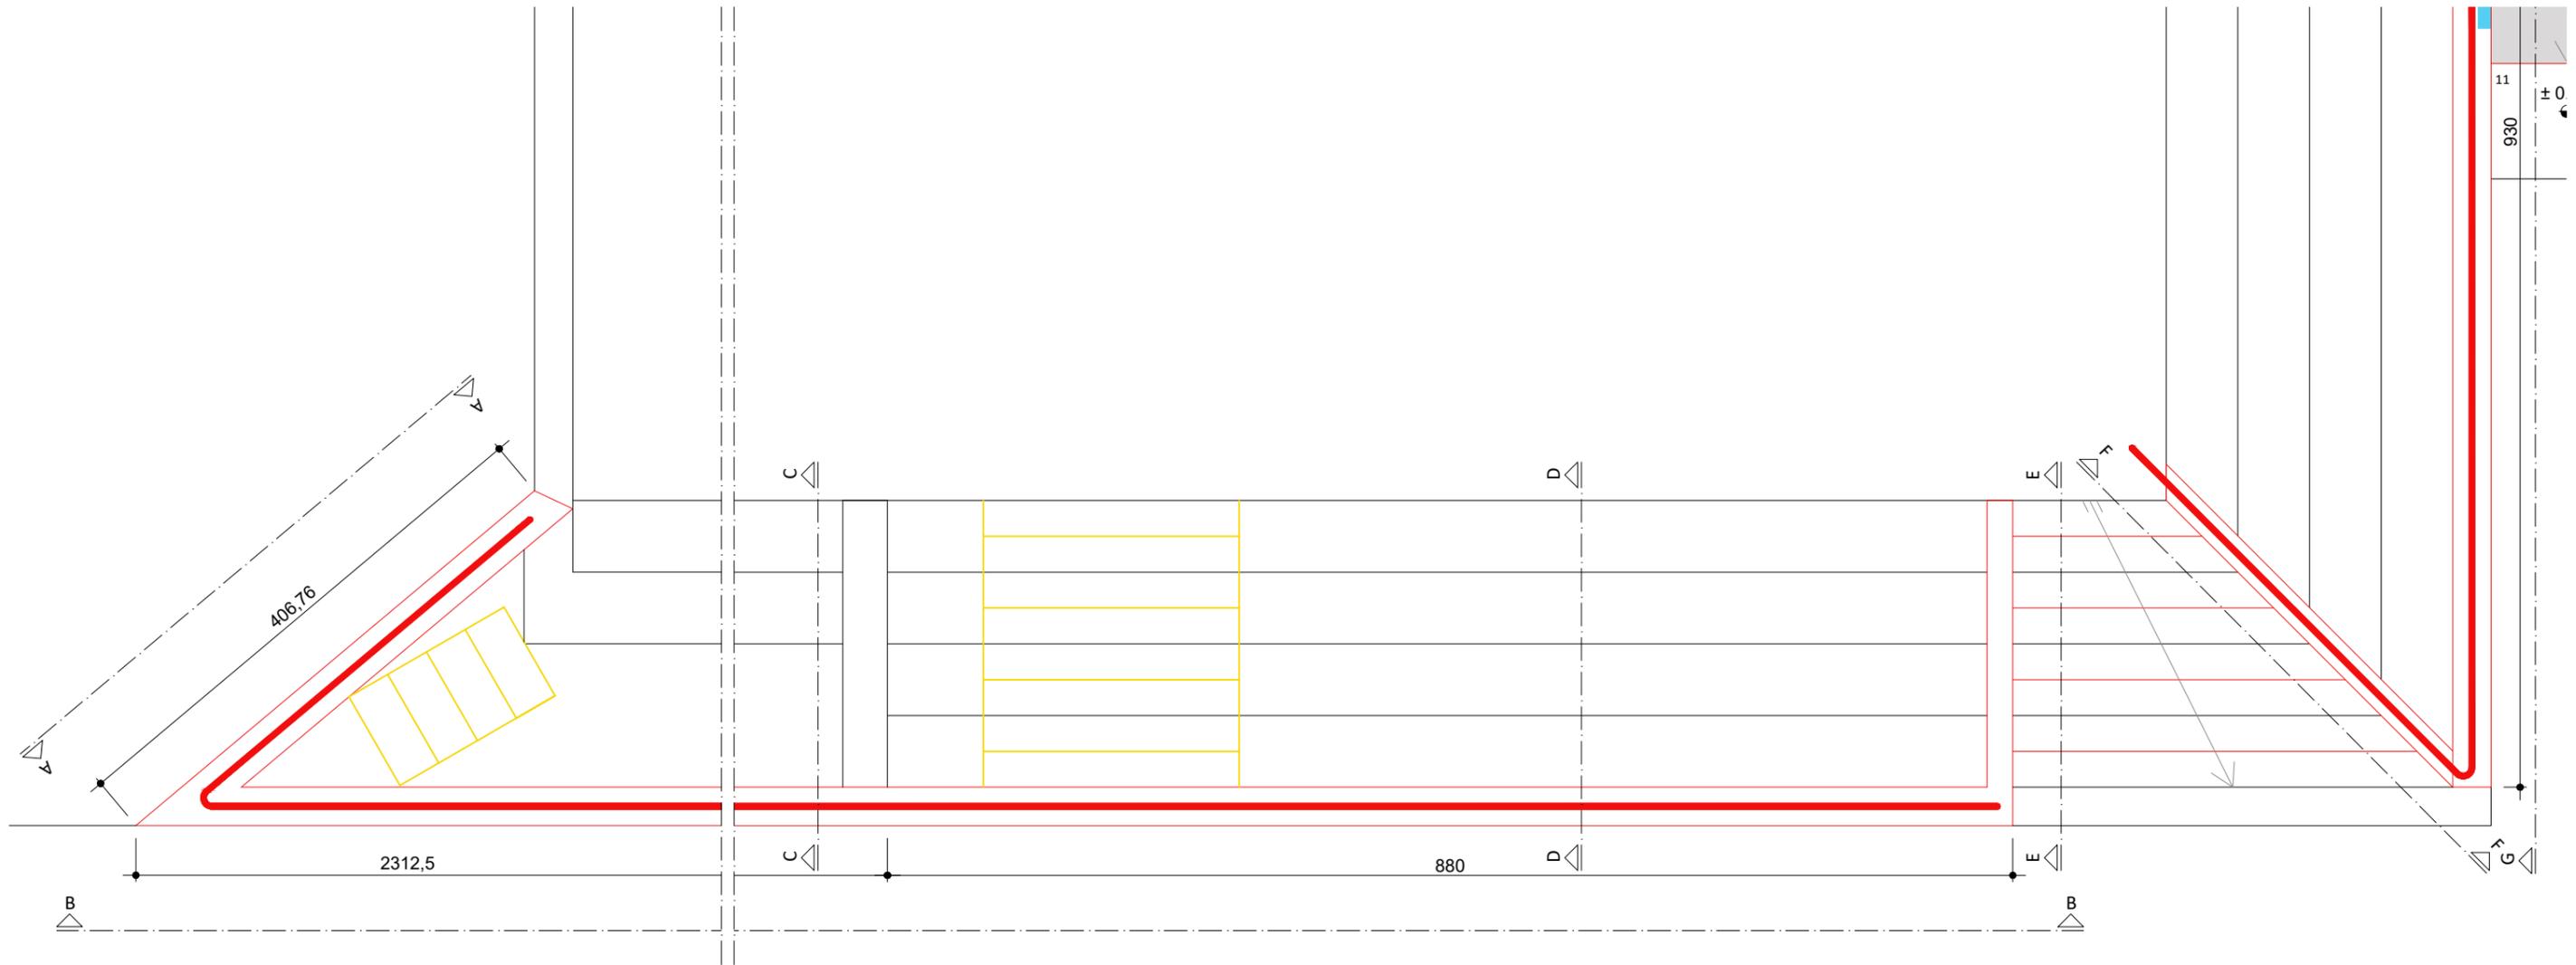



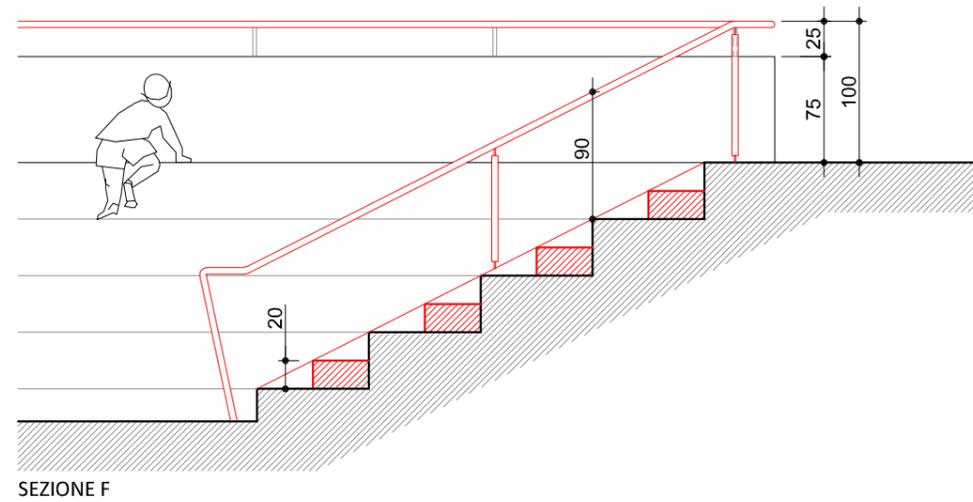
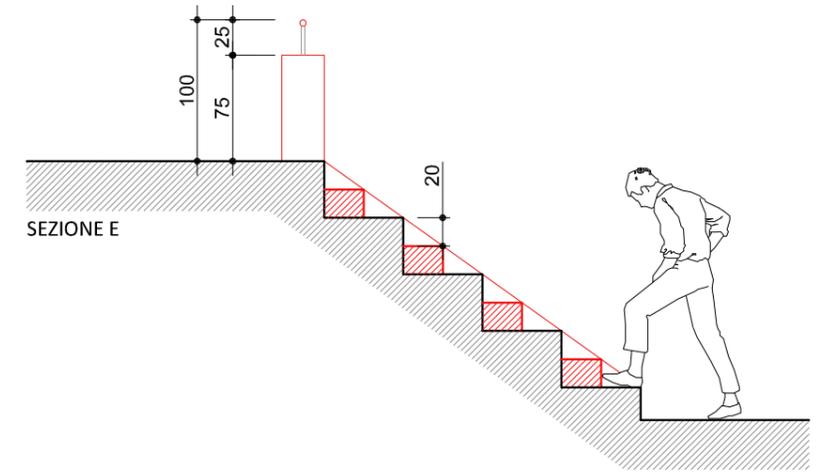
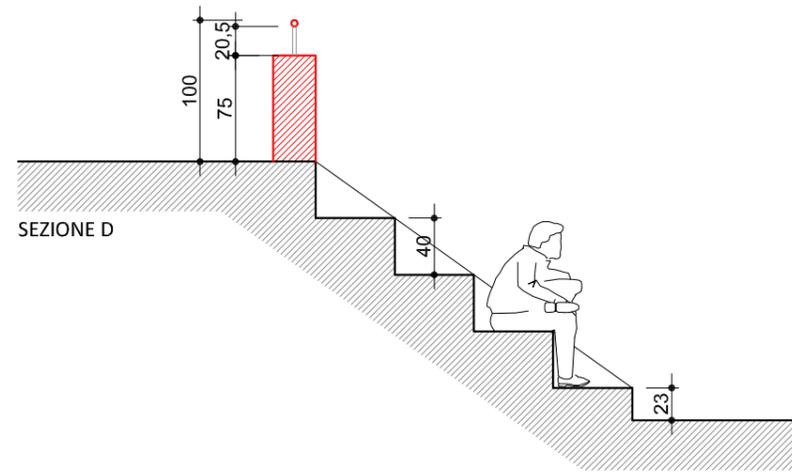
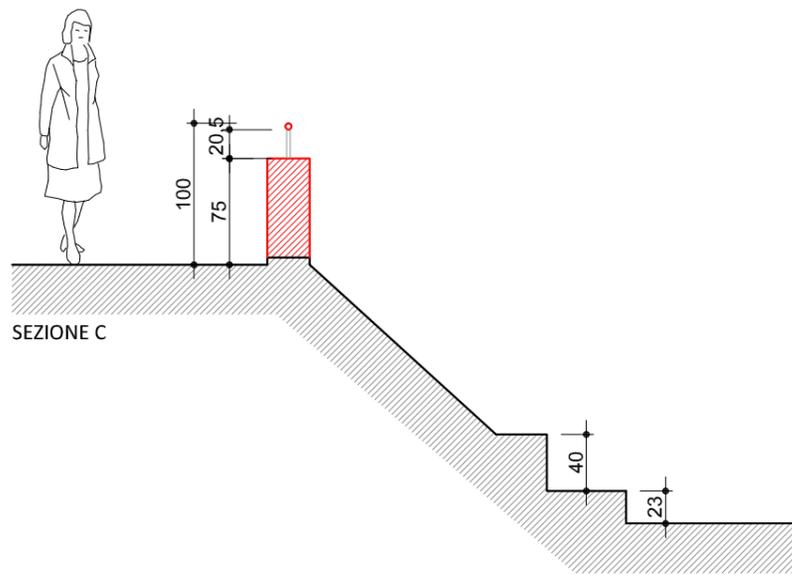
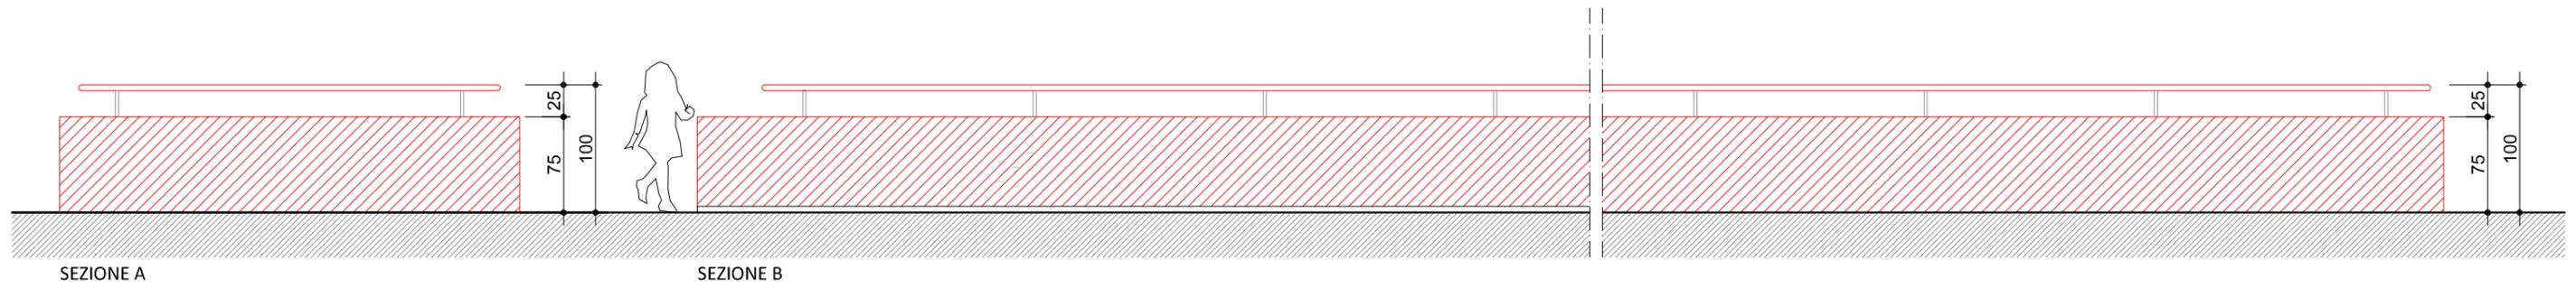


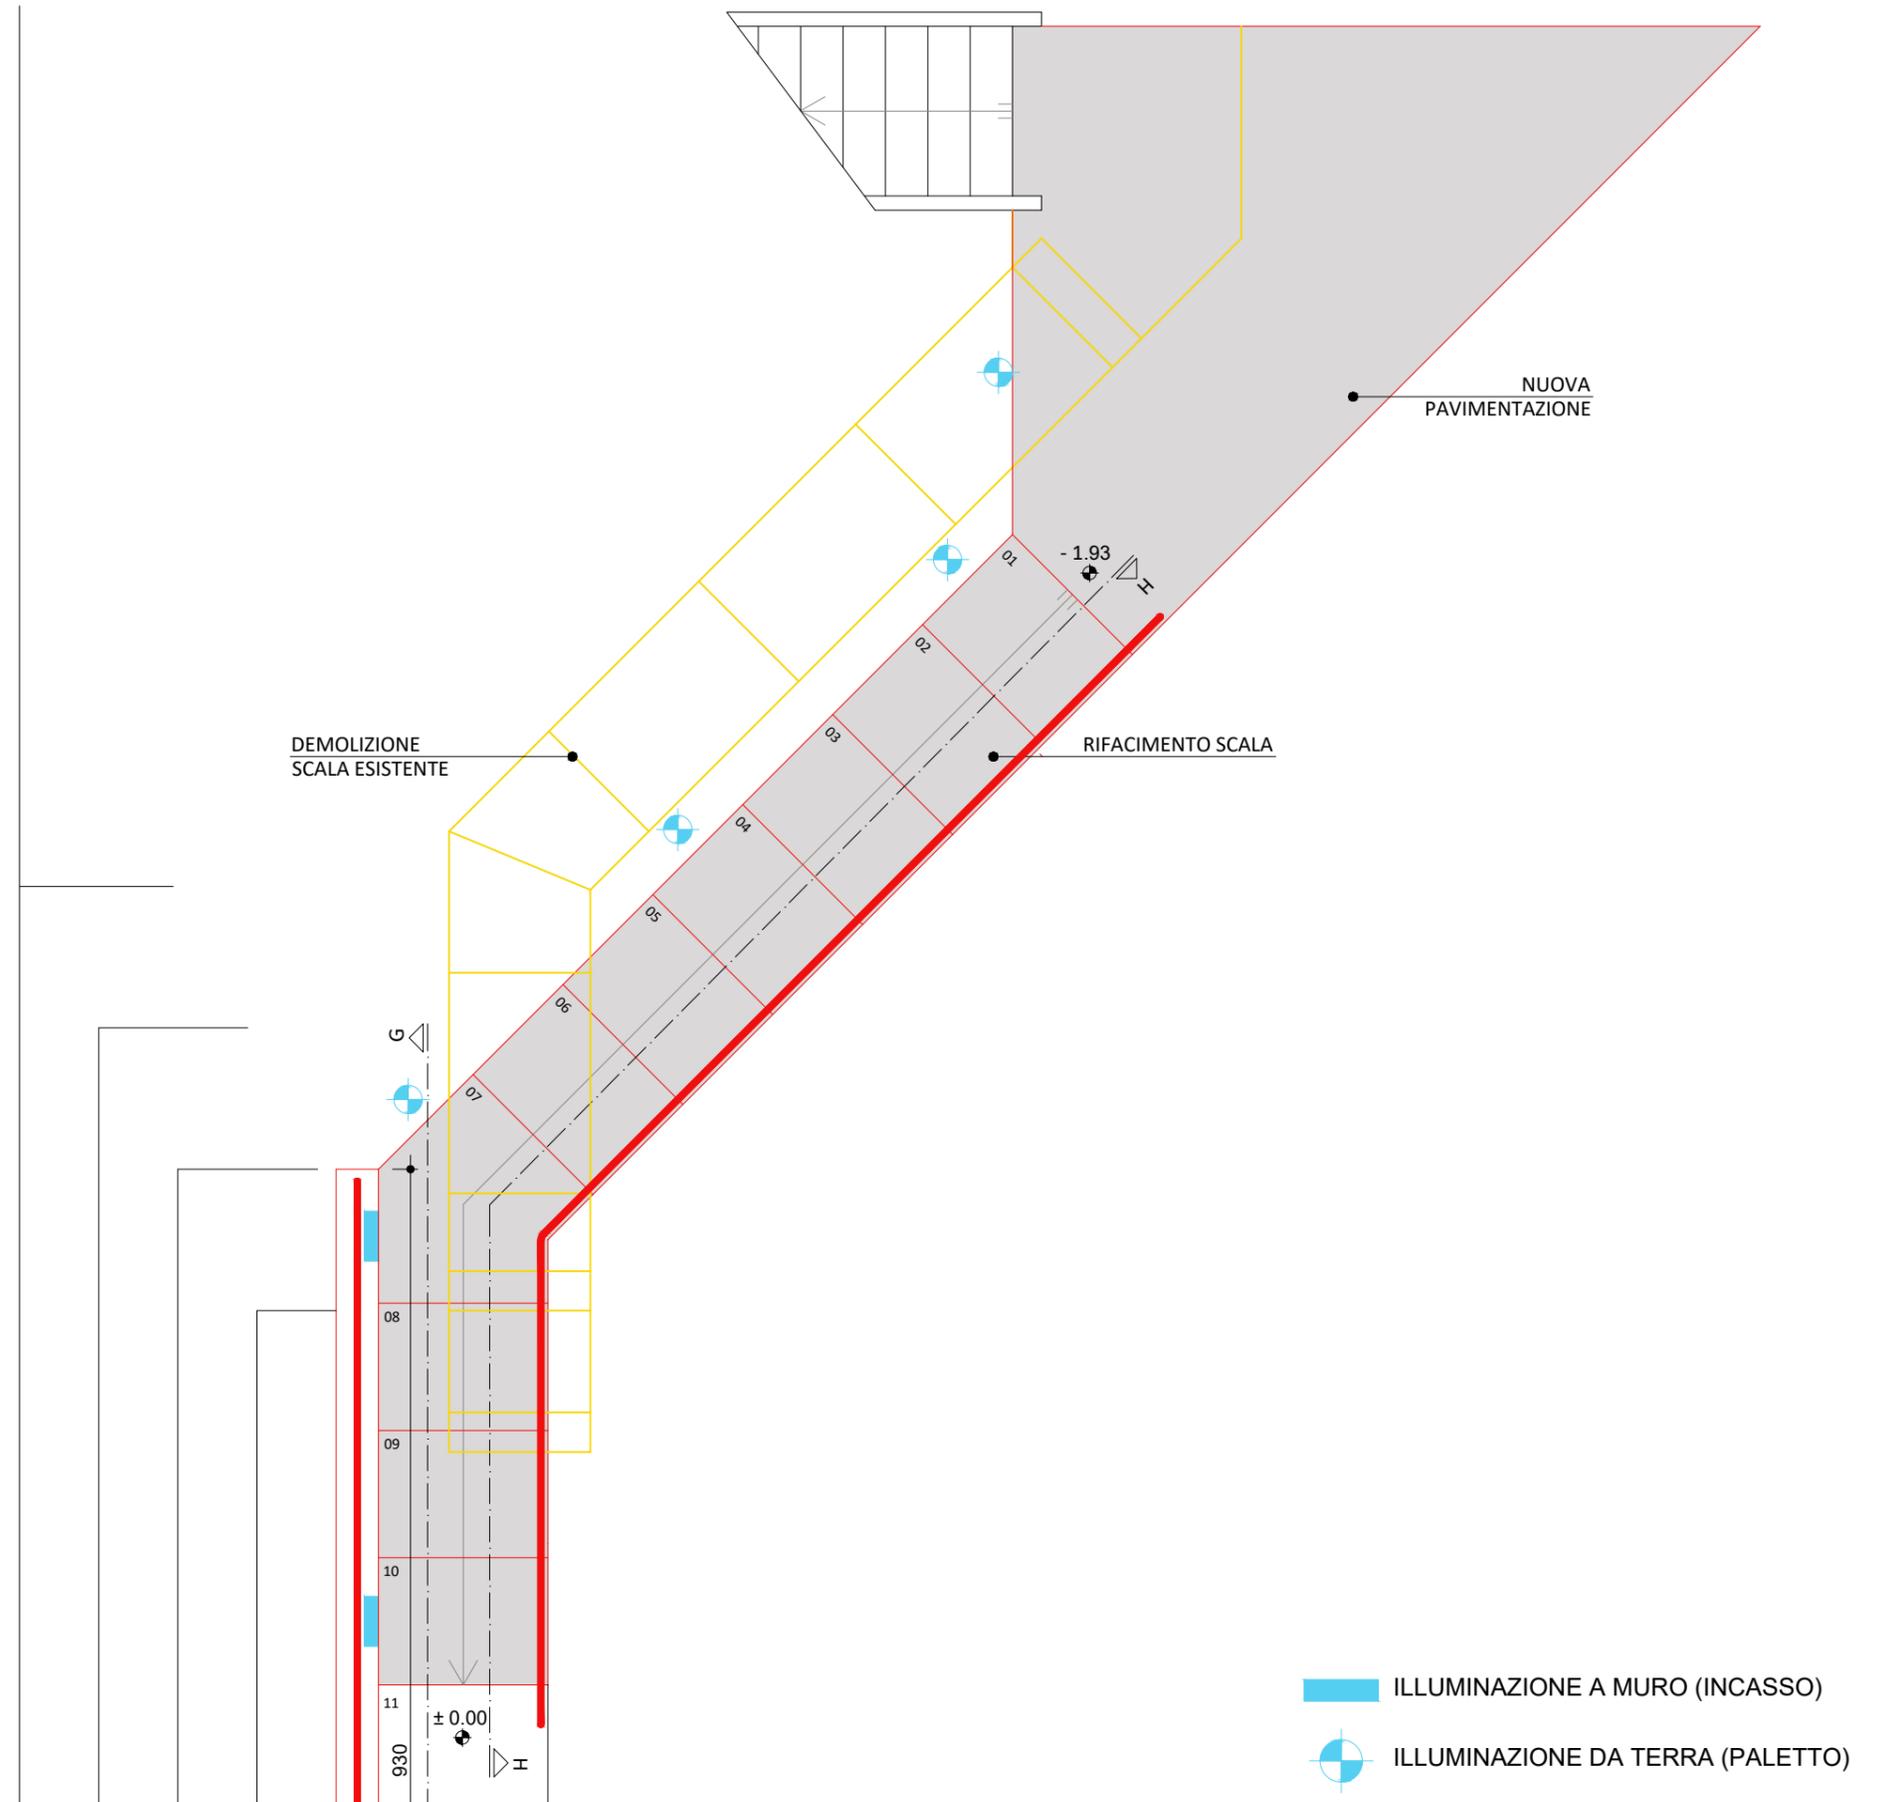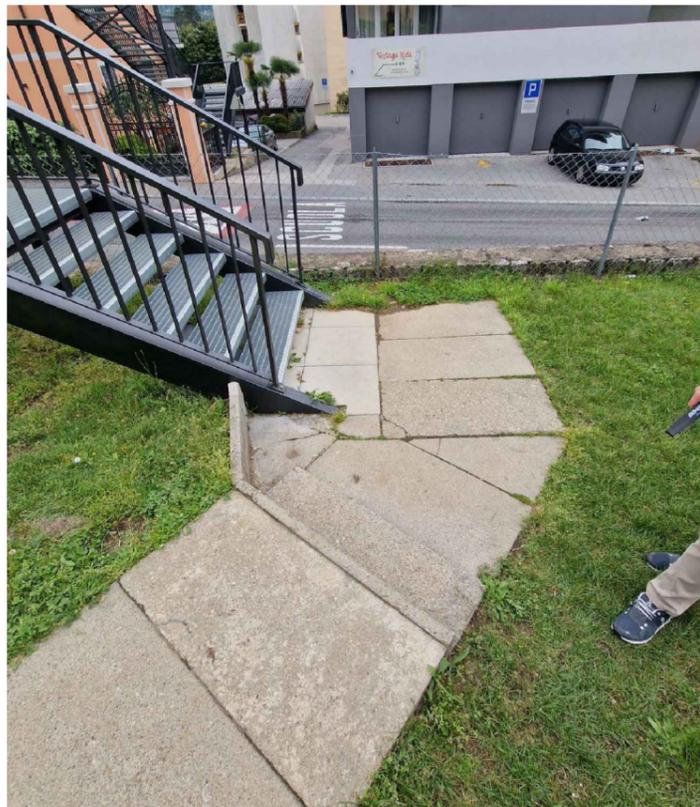

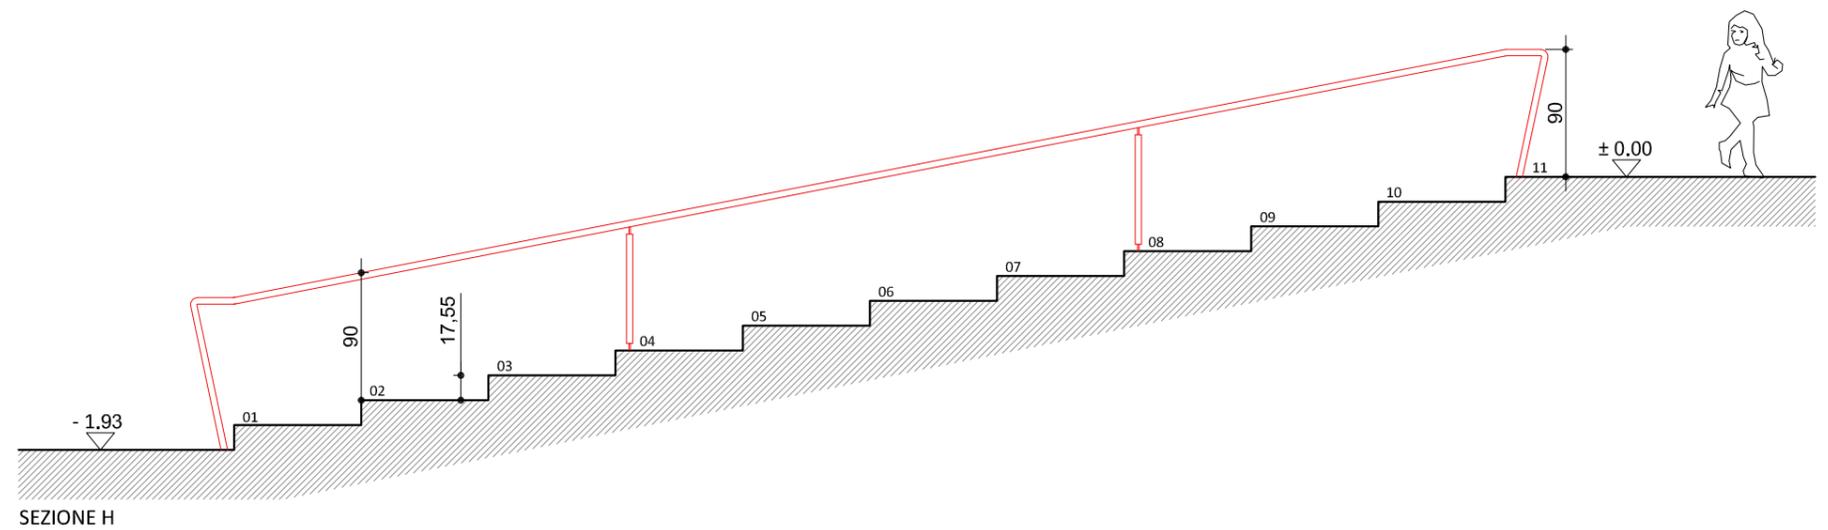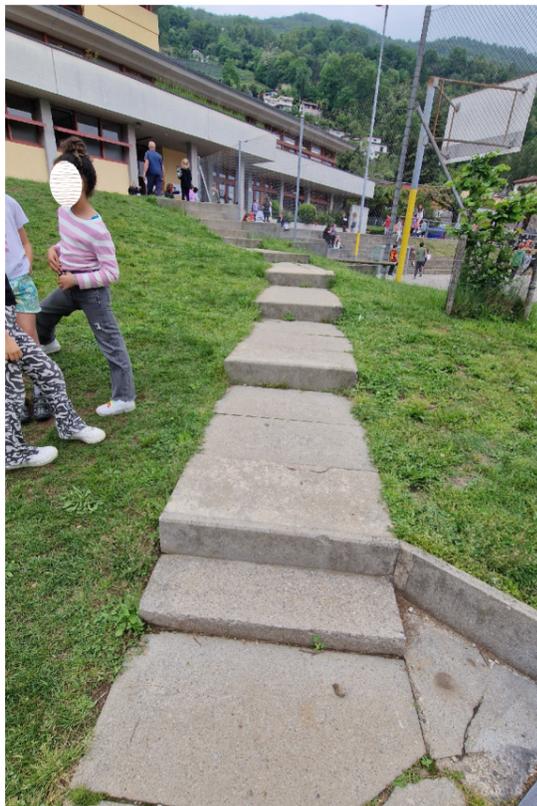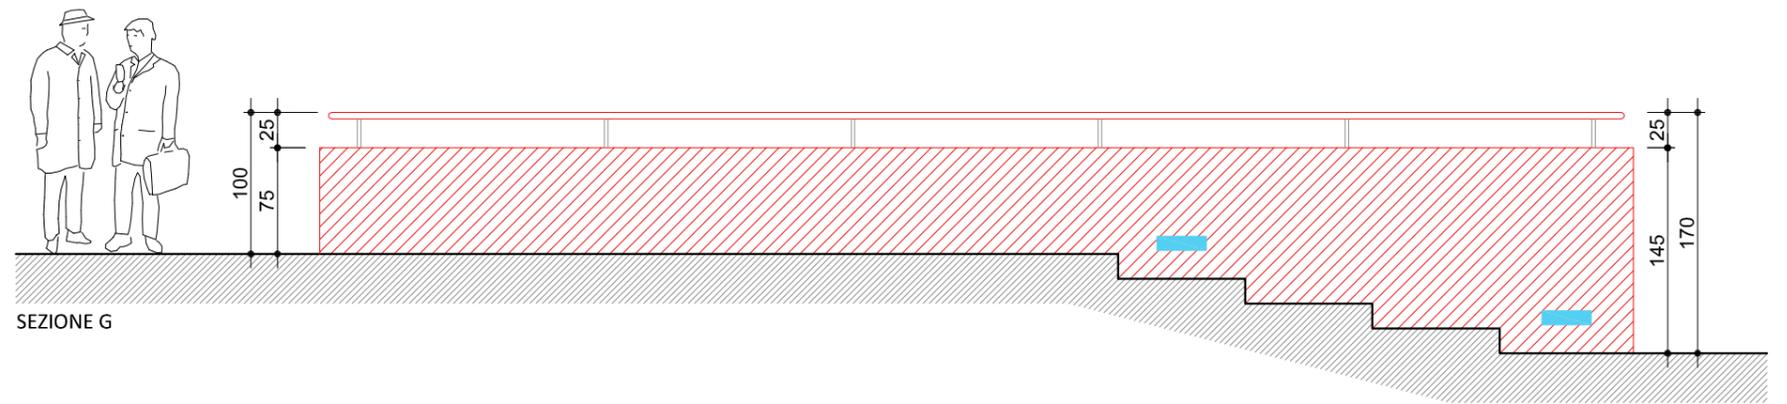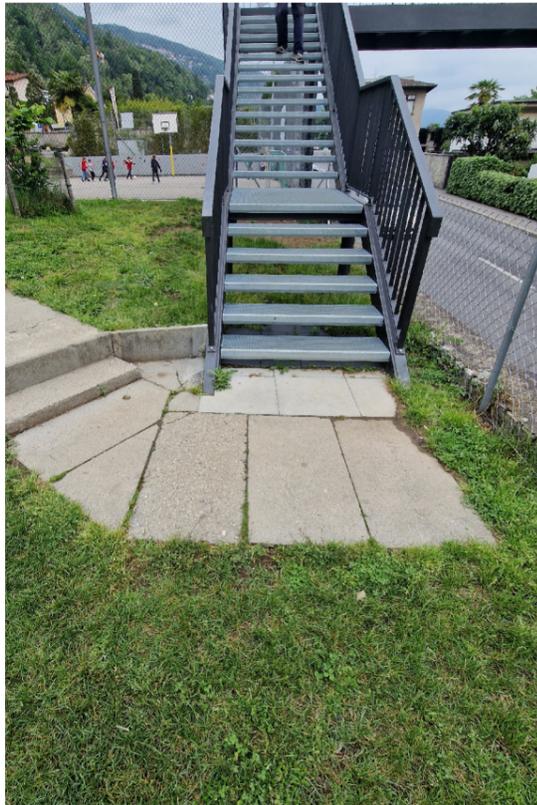


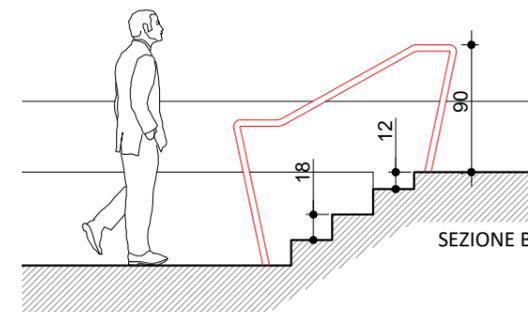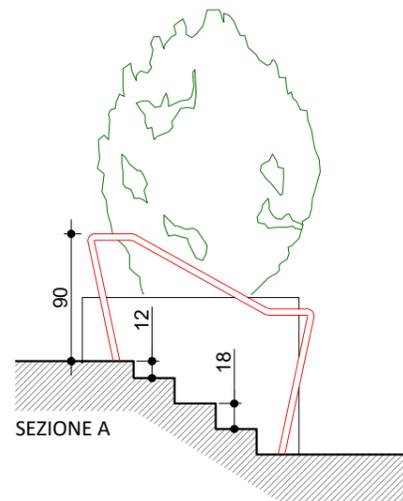

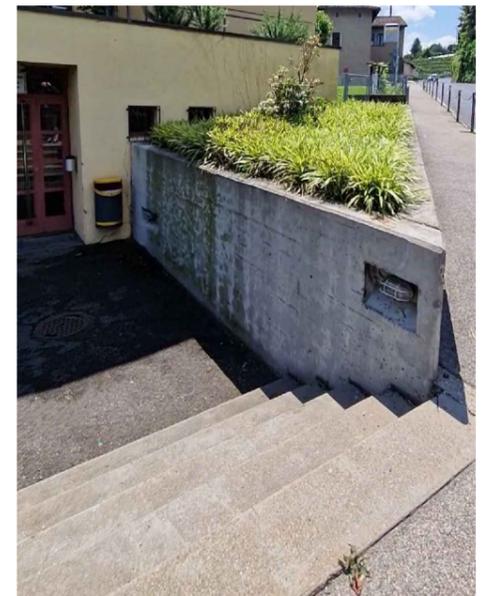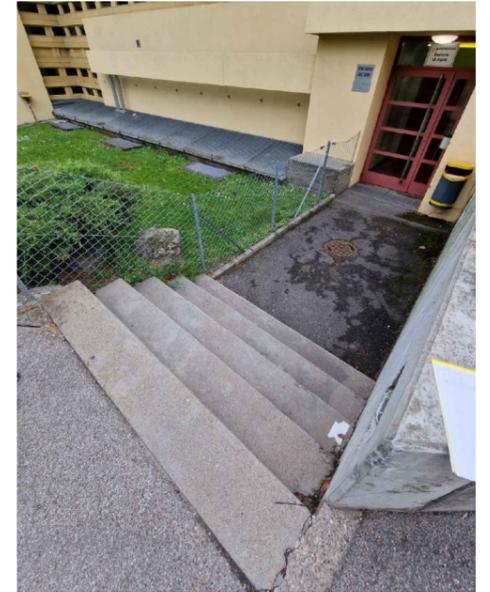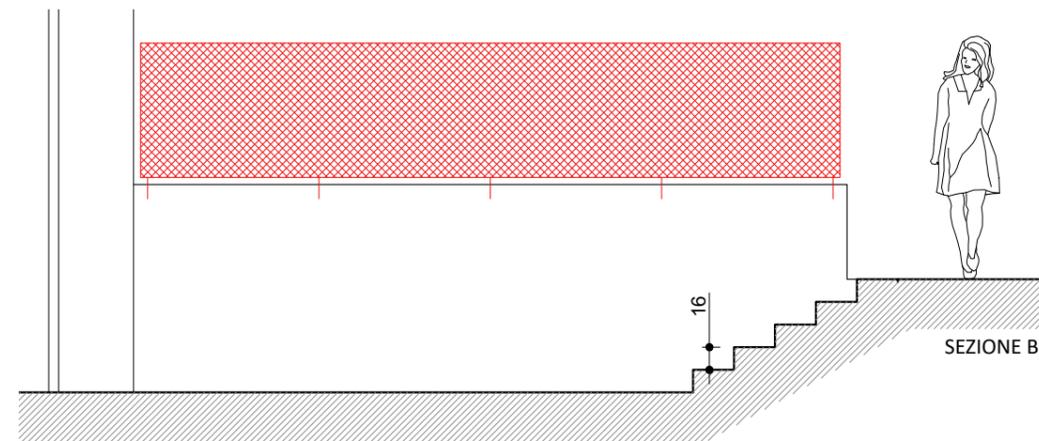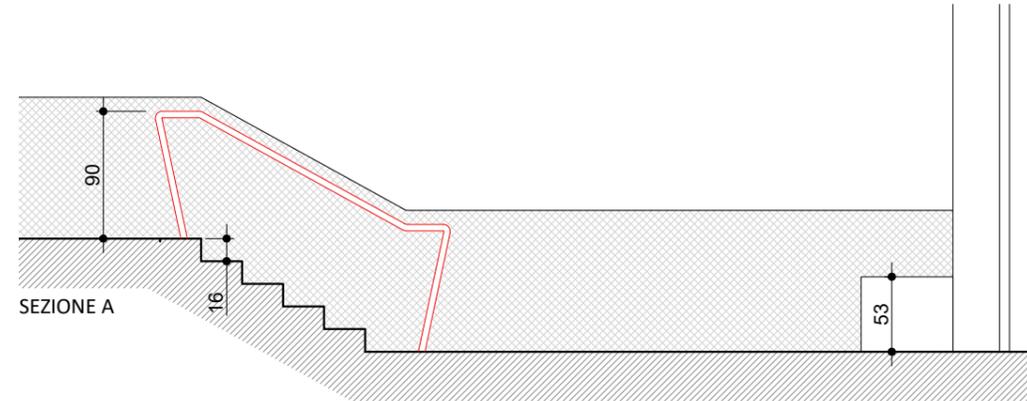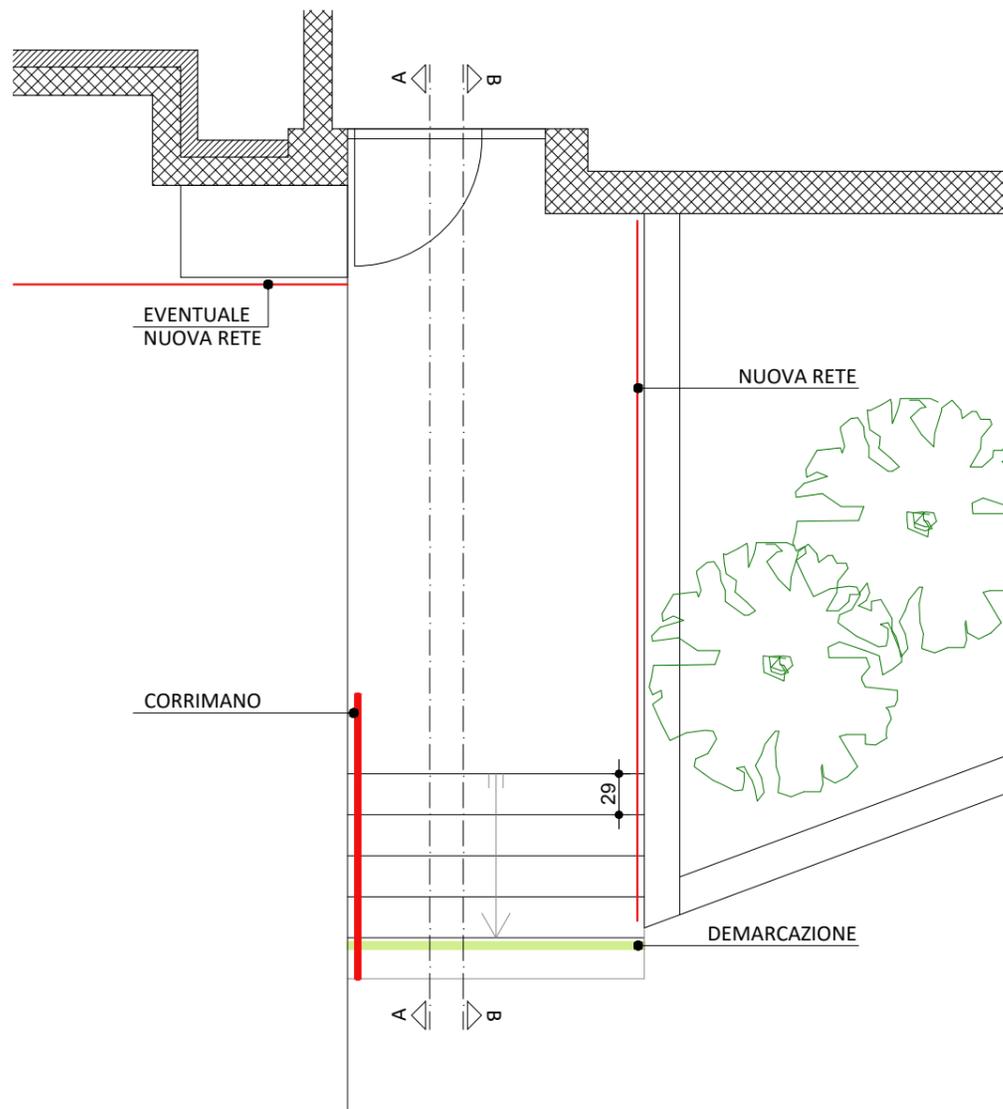

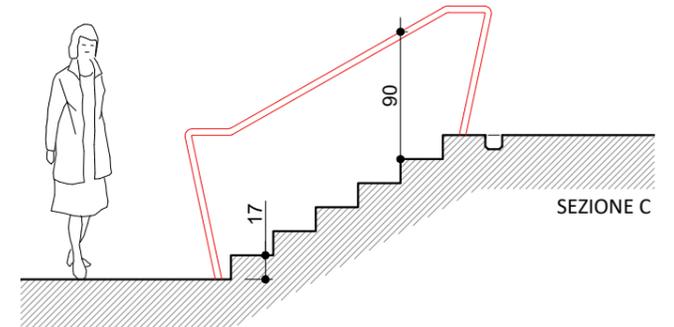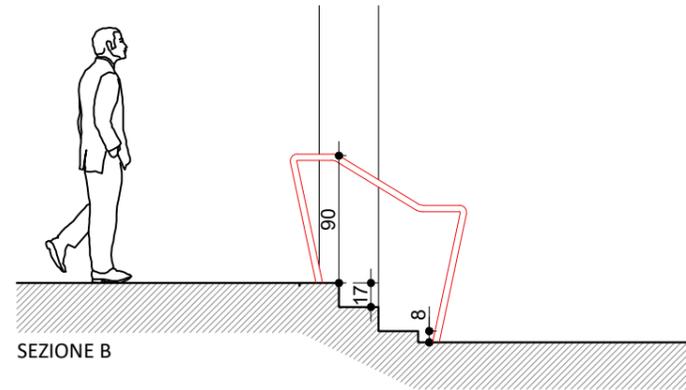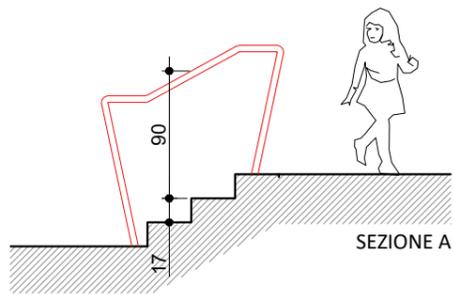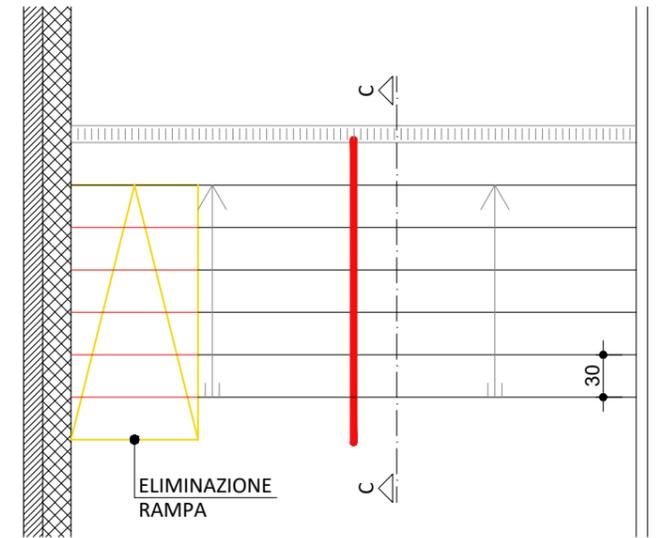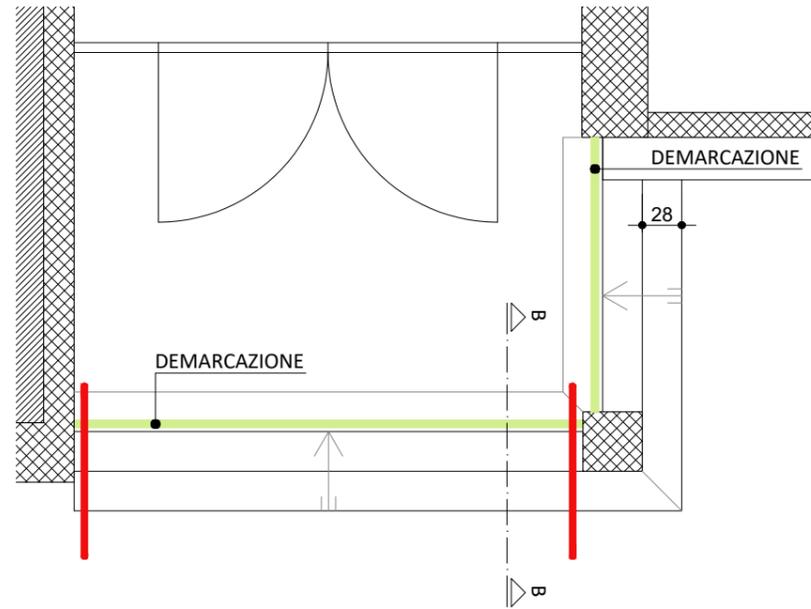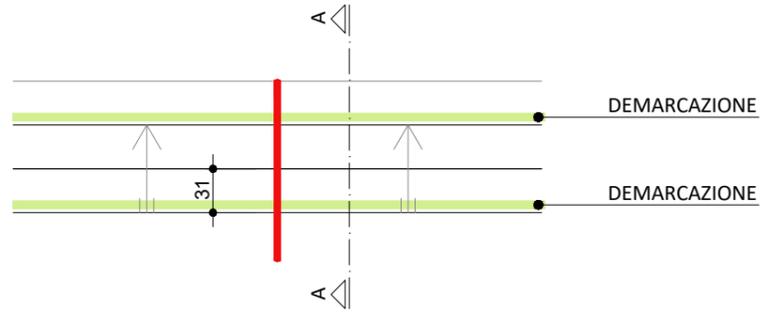


ACCESSO GIARDINO


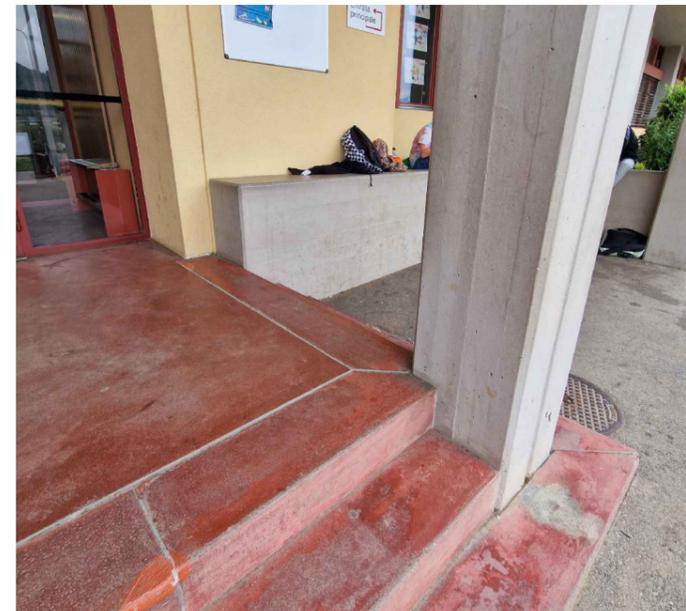



ENTRATA SECONDARIA LATO EST










SCALA ESTERNA PALESTRA

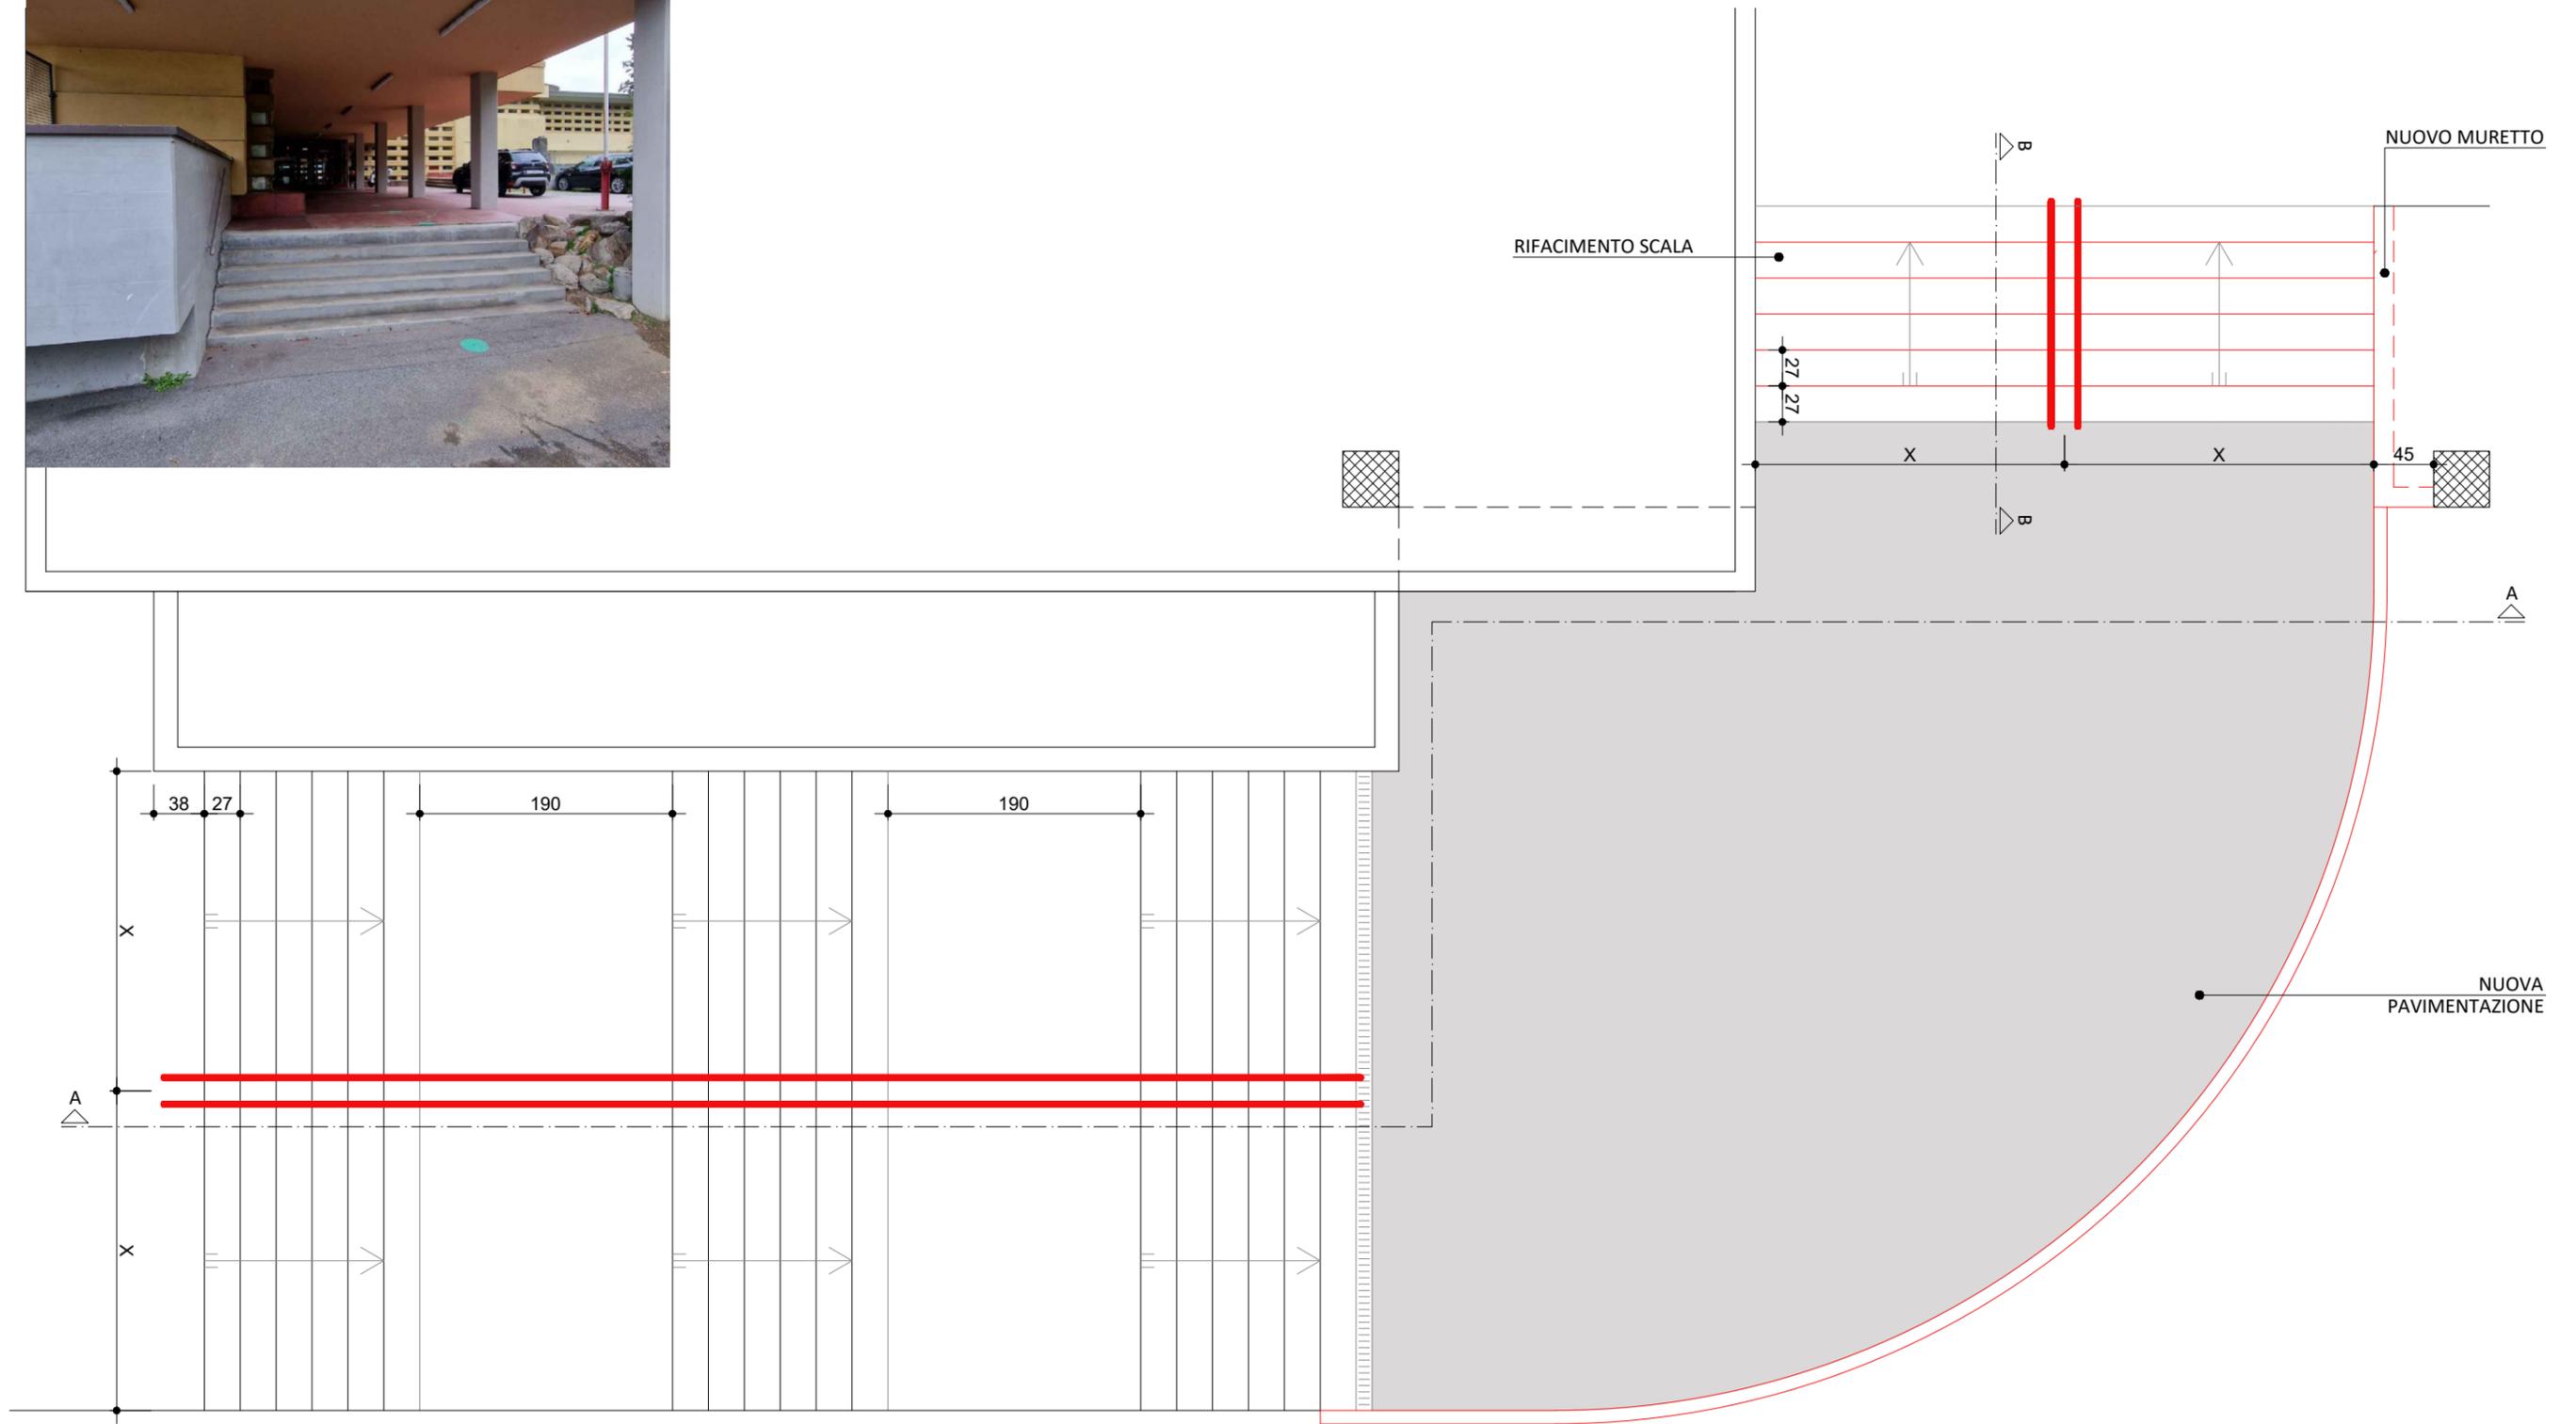

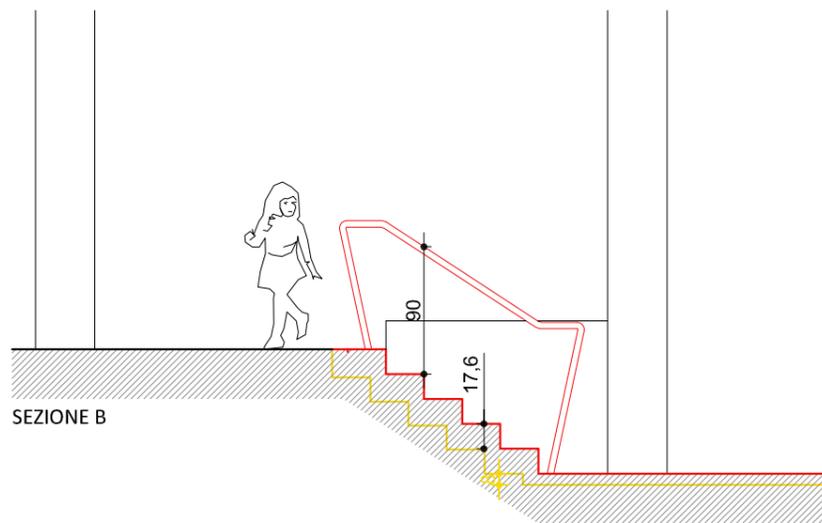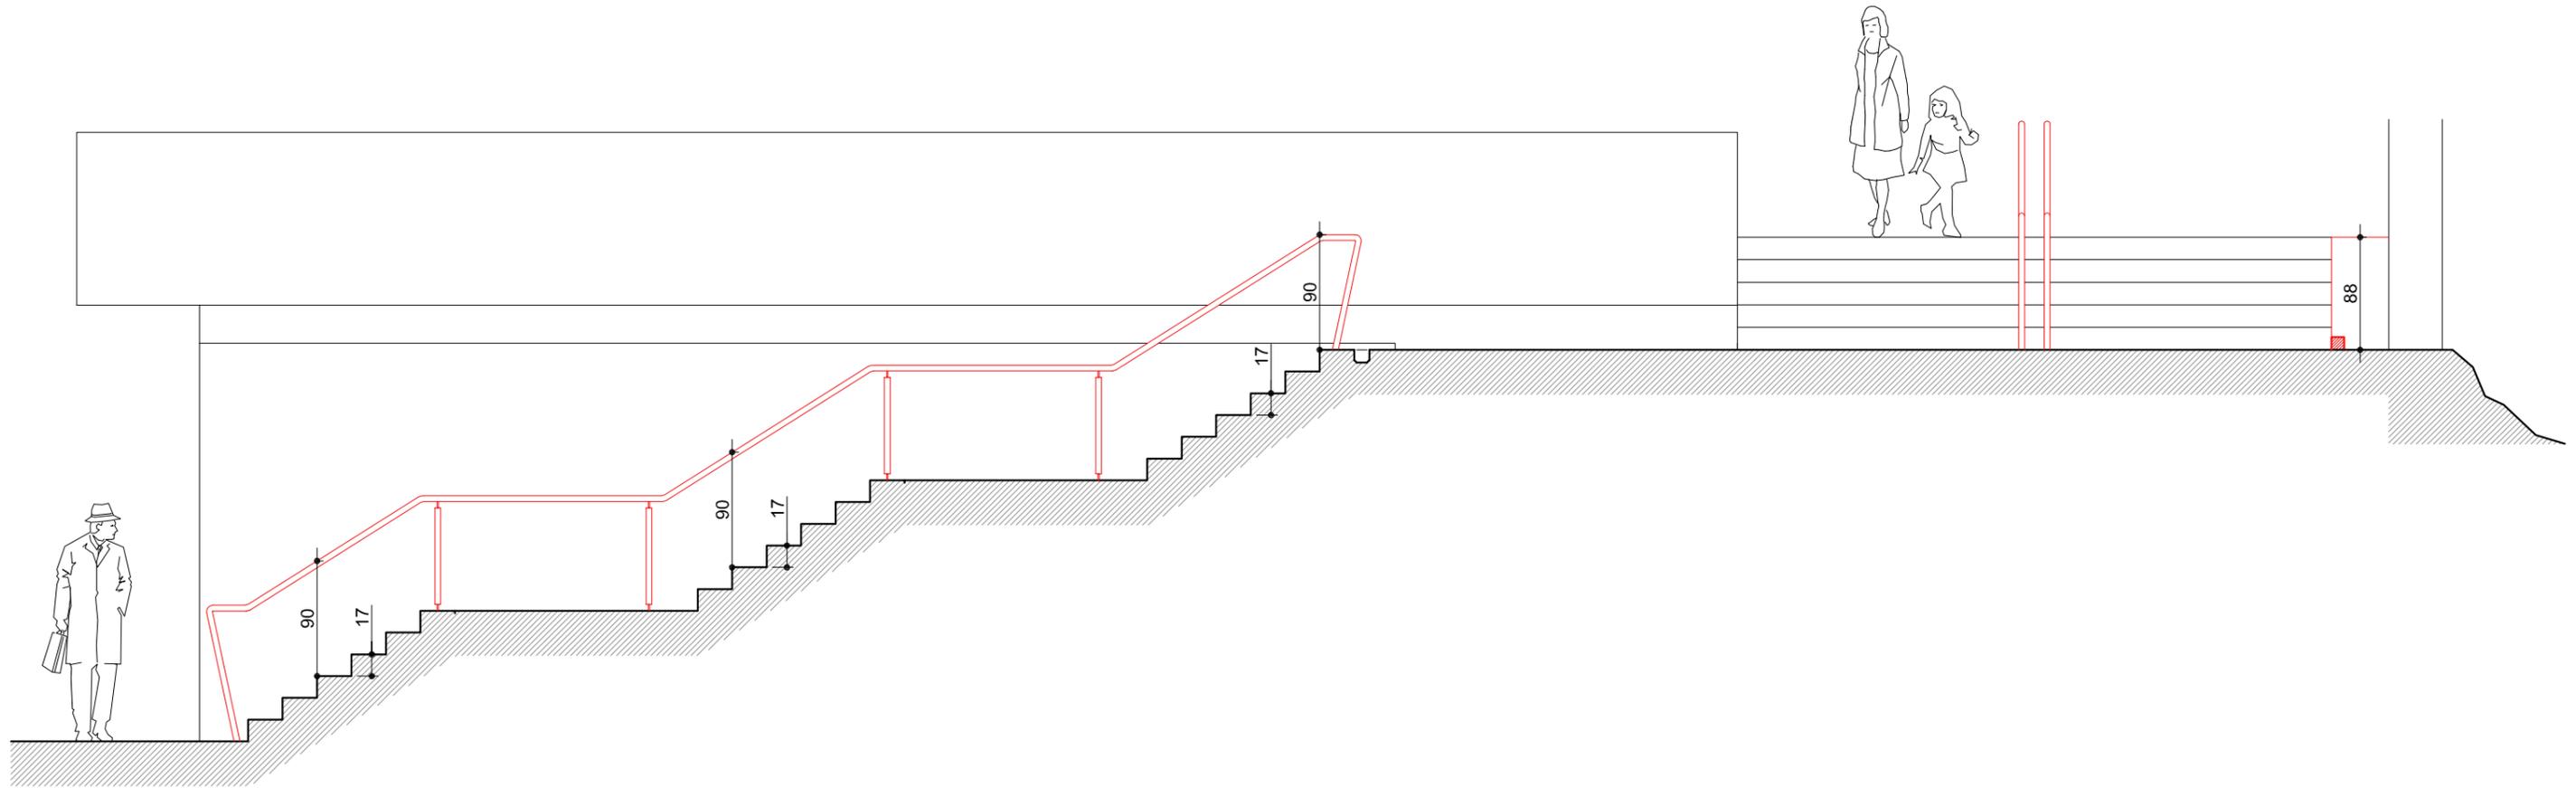


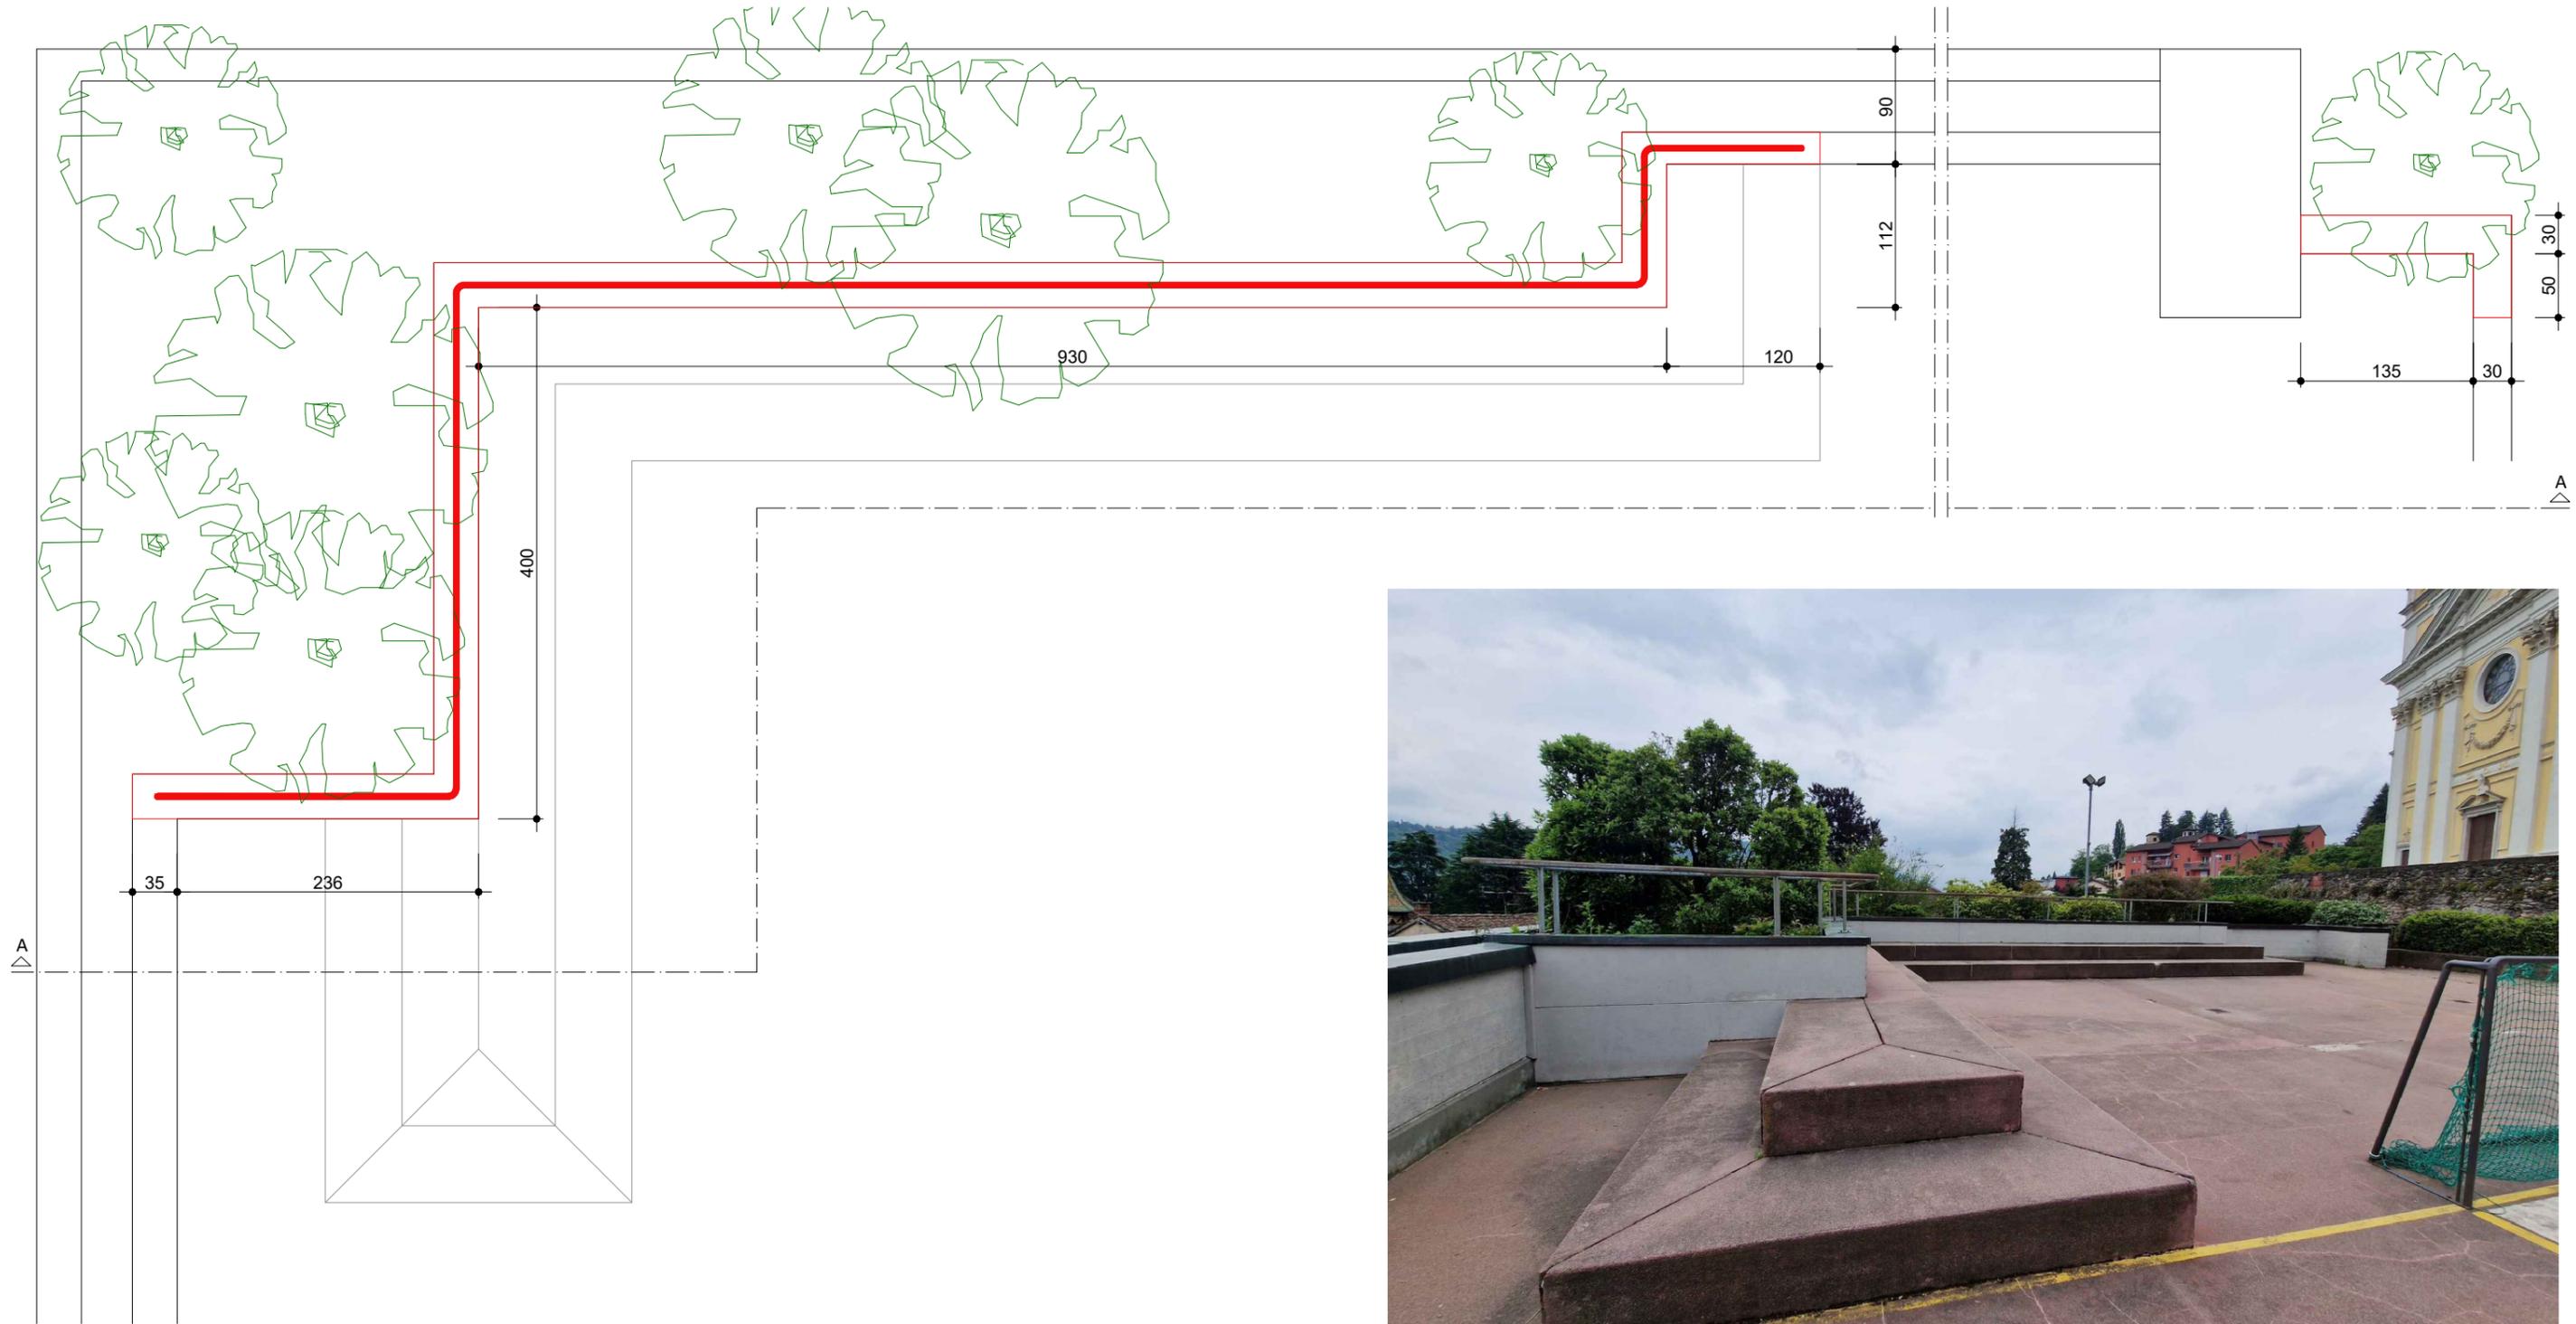


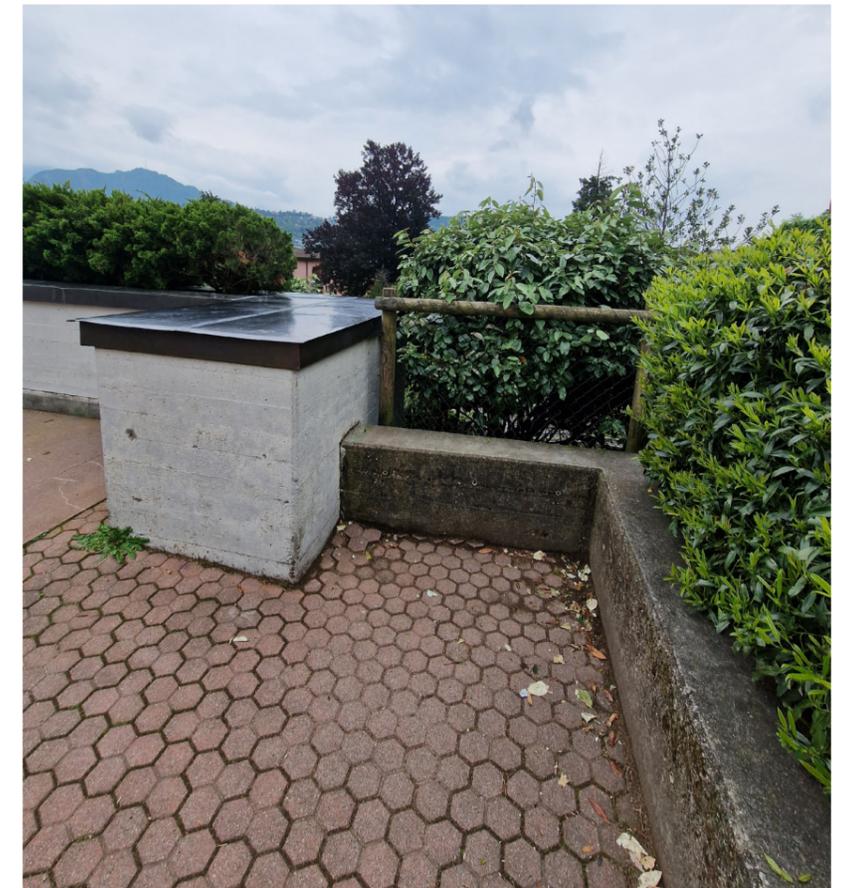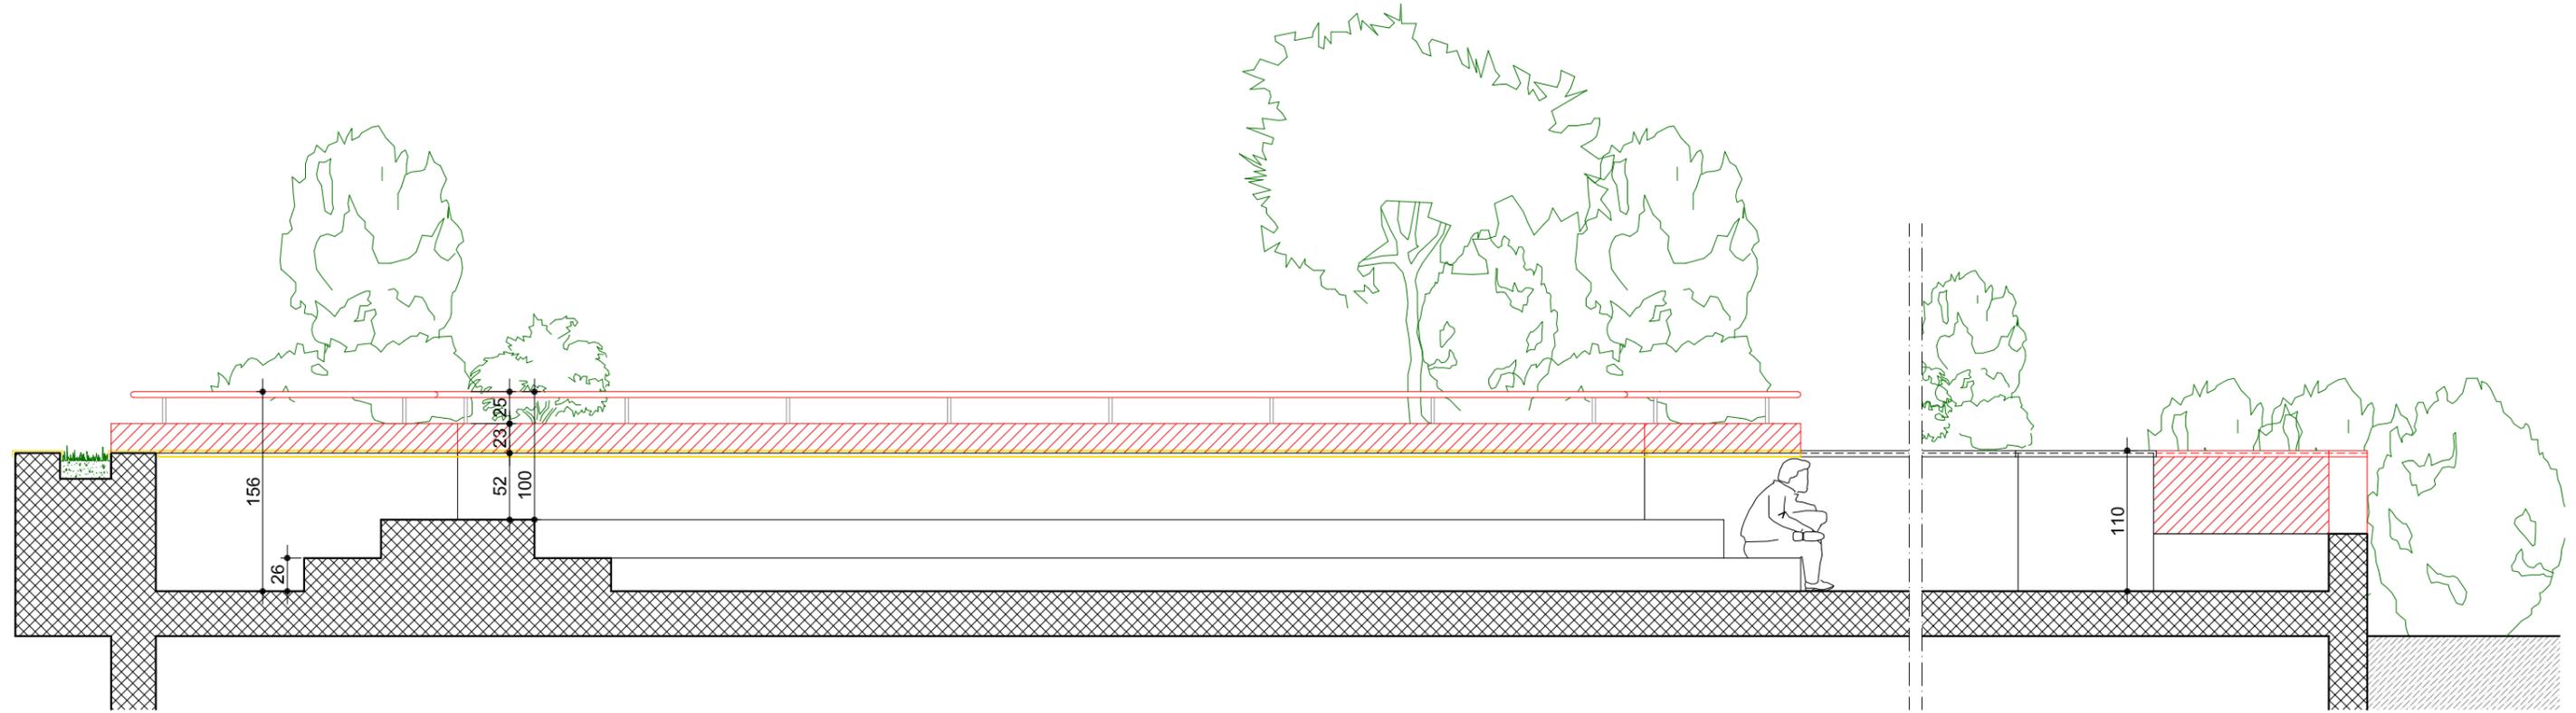

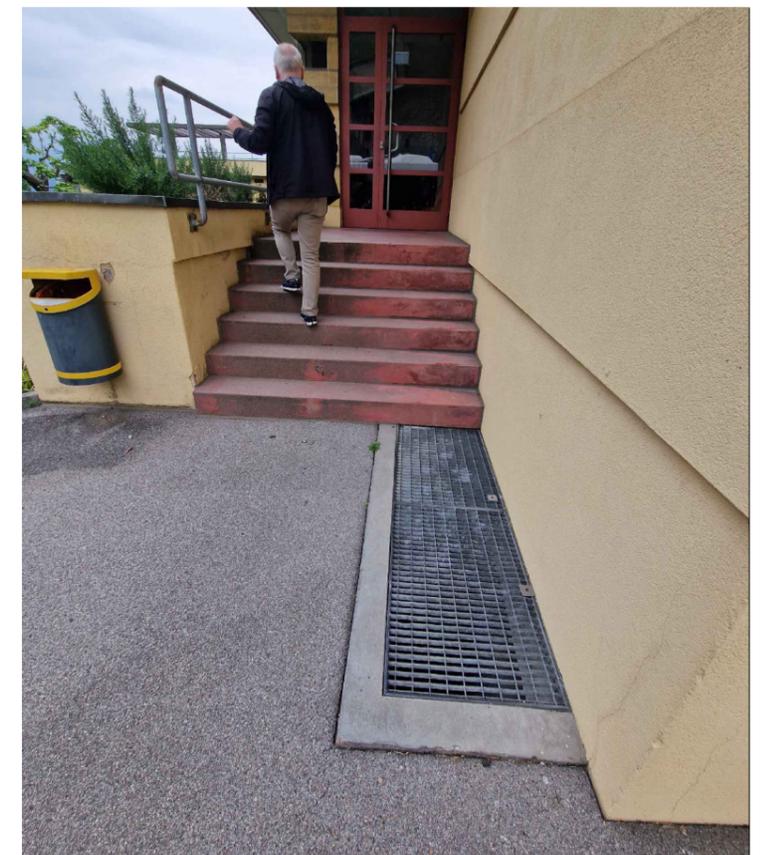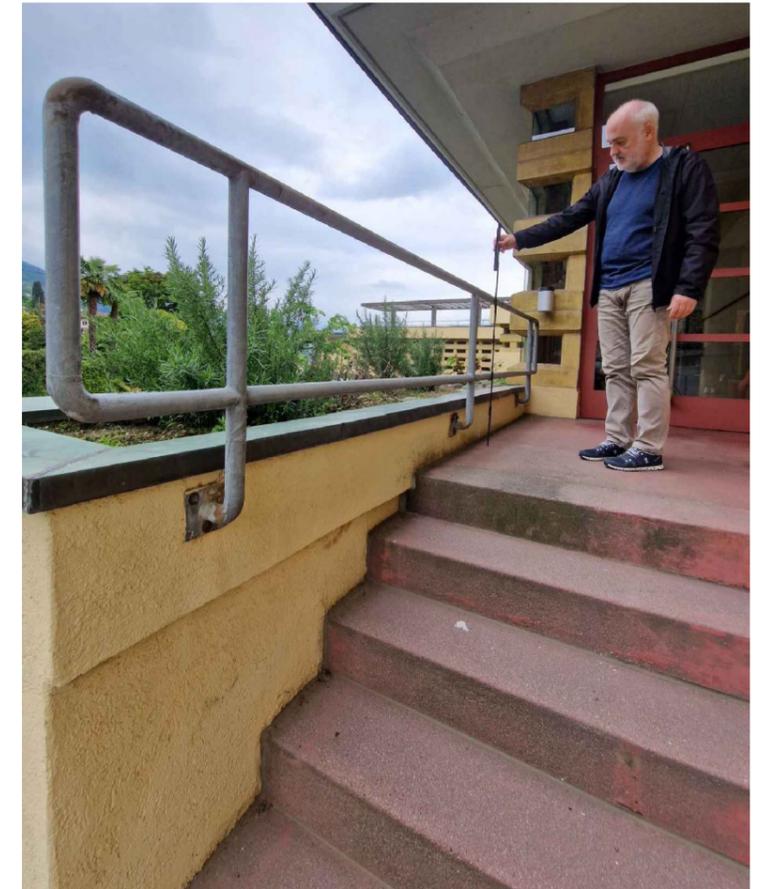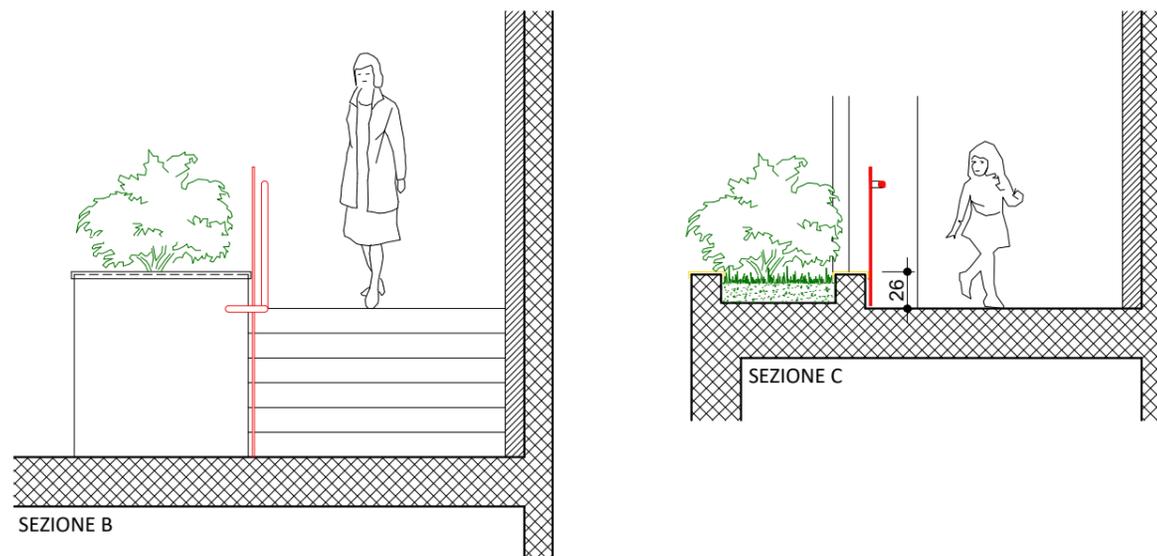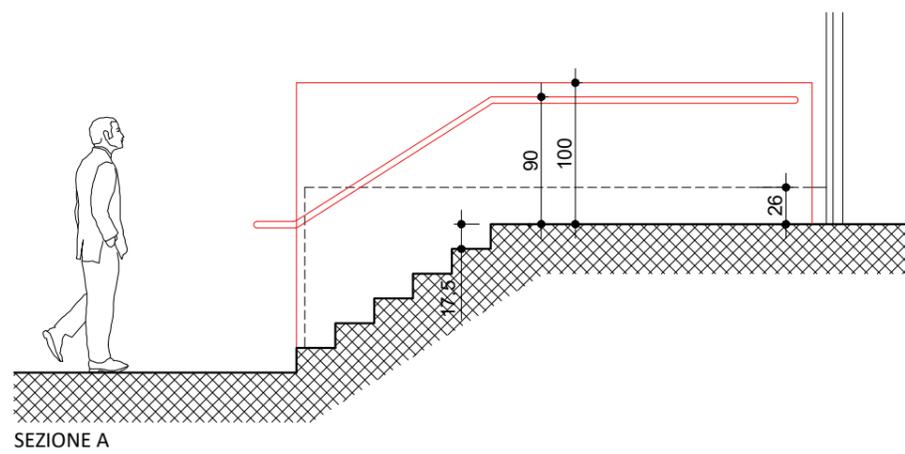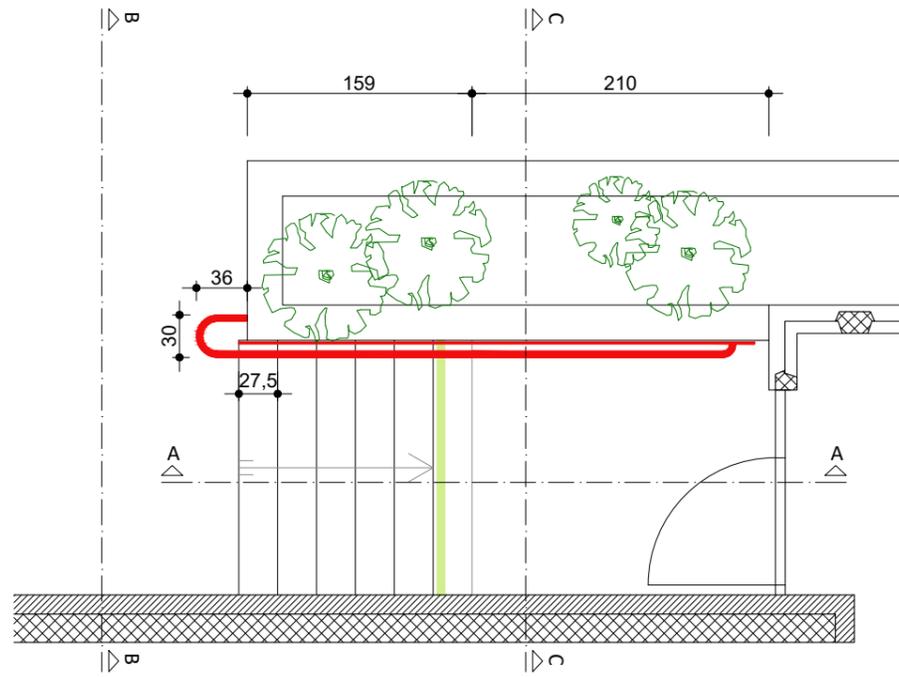




— NUOVA RETE DI RECINZIONE CON FORI DI LARGHEZZA MASSIMA 4 cm

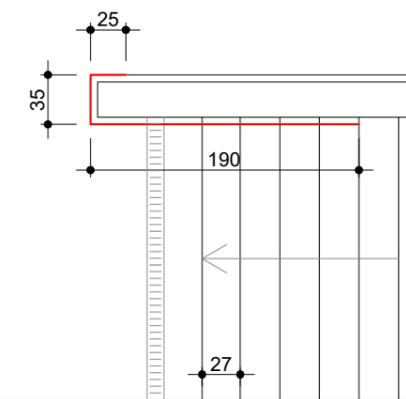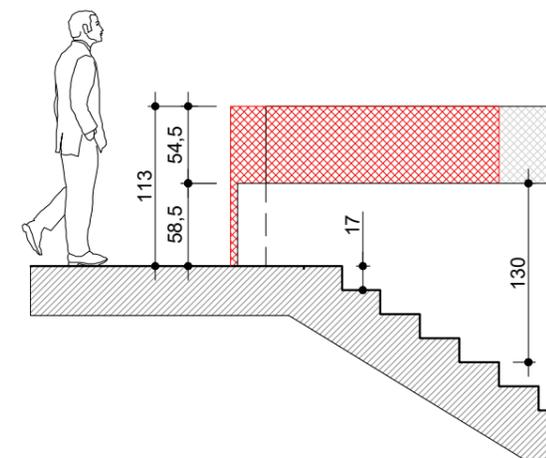


DETT. RECINZIONE SCALA LATO SUD



NUOVE GRIGLIE ANTI TACCO
FORI GRIGLIA max 0.8 cm x 3 cm
3pz da 360 cm x 90 cm

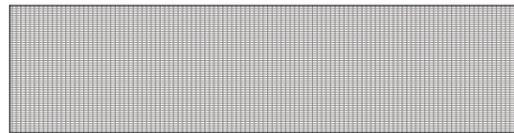

2pz da 90 cm x 60 cm

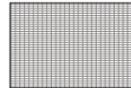


2pz da 124 cm x 42 cm




4pz da 105 cm x 42 cm



3pz da 123 cm x 62 cm

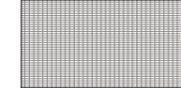

1pz da 123 cm x 62 cm

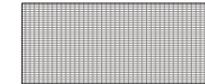

EVENTUALI NUOVE GRIGLIE ANTI TACCO APRIBILI PER PROTEZIONE LUCERNARI GIARDINO AGAPE
FORI GRIGLIA max 0.8 cm x 3 cm
11pz da 110 cm x 145 cm

