


MODELLO DI ORGANIZZAZIONE SPAZIALE

- Poli di servizi amministrativi e commerciali
 1. Monda-Bolette, Agno
 2. Cavezzolo, Bioggio
 3. Piana-Suglio, Manno
 4. Stazione Lamone-Cadempino
- Aree produttive
- Aree residenziali del piano
- Aree edificabili residenziali/lavorative dei Mulini di Bioggio/Muzzano da integrare nel comprensorio di svago del Piano del Vedeggio
- Aree con attrezzature di svago, sportive, pubbliche e turistiche d'interesse regionale
 - A. Golfo di Agno-Muzzano
 - B. Prati Maggiori, Agno
 - C. Centro sportivo e di servizi pubblici Cadempino
- Comprensorio di svago del Piano del Vedeggio
- Altri spazi liberi del Piano del Vedeggio
- Linea ferroviaria FFS/TILO
- Tracciato tram
- Rete stradale principale
- Assi principali da moderare
- Nuova strada principale Agno-Bioggio
- Autostrada / Accessi polo urbano
- Area del raccordo autostradale / area dell'aeroporto
- Comprensorio collinare
- Lago

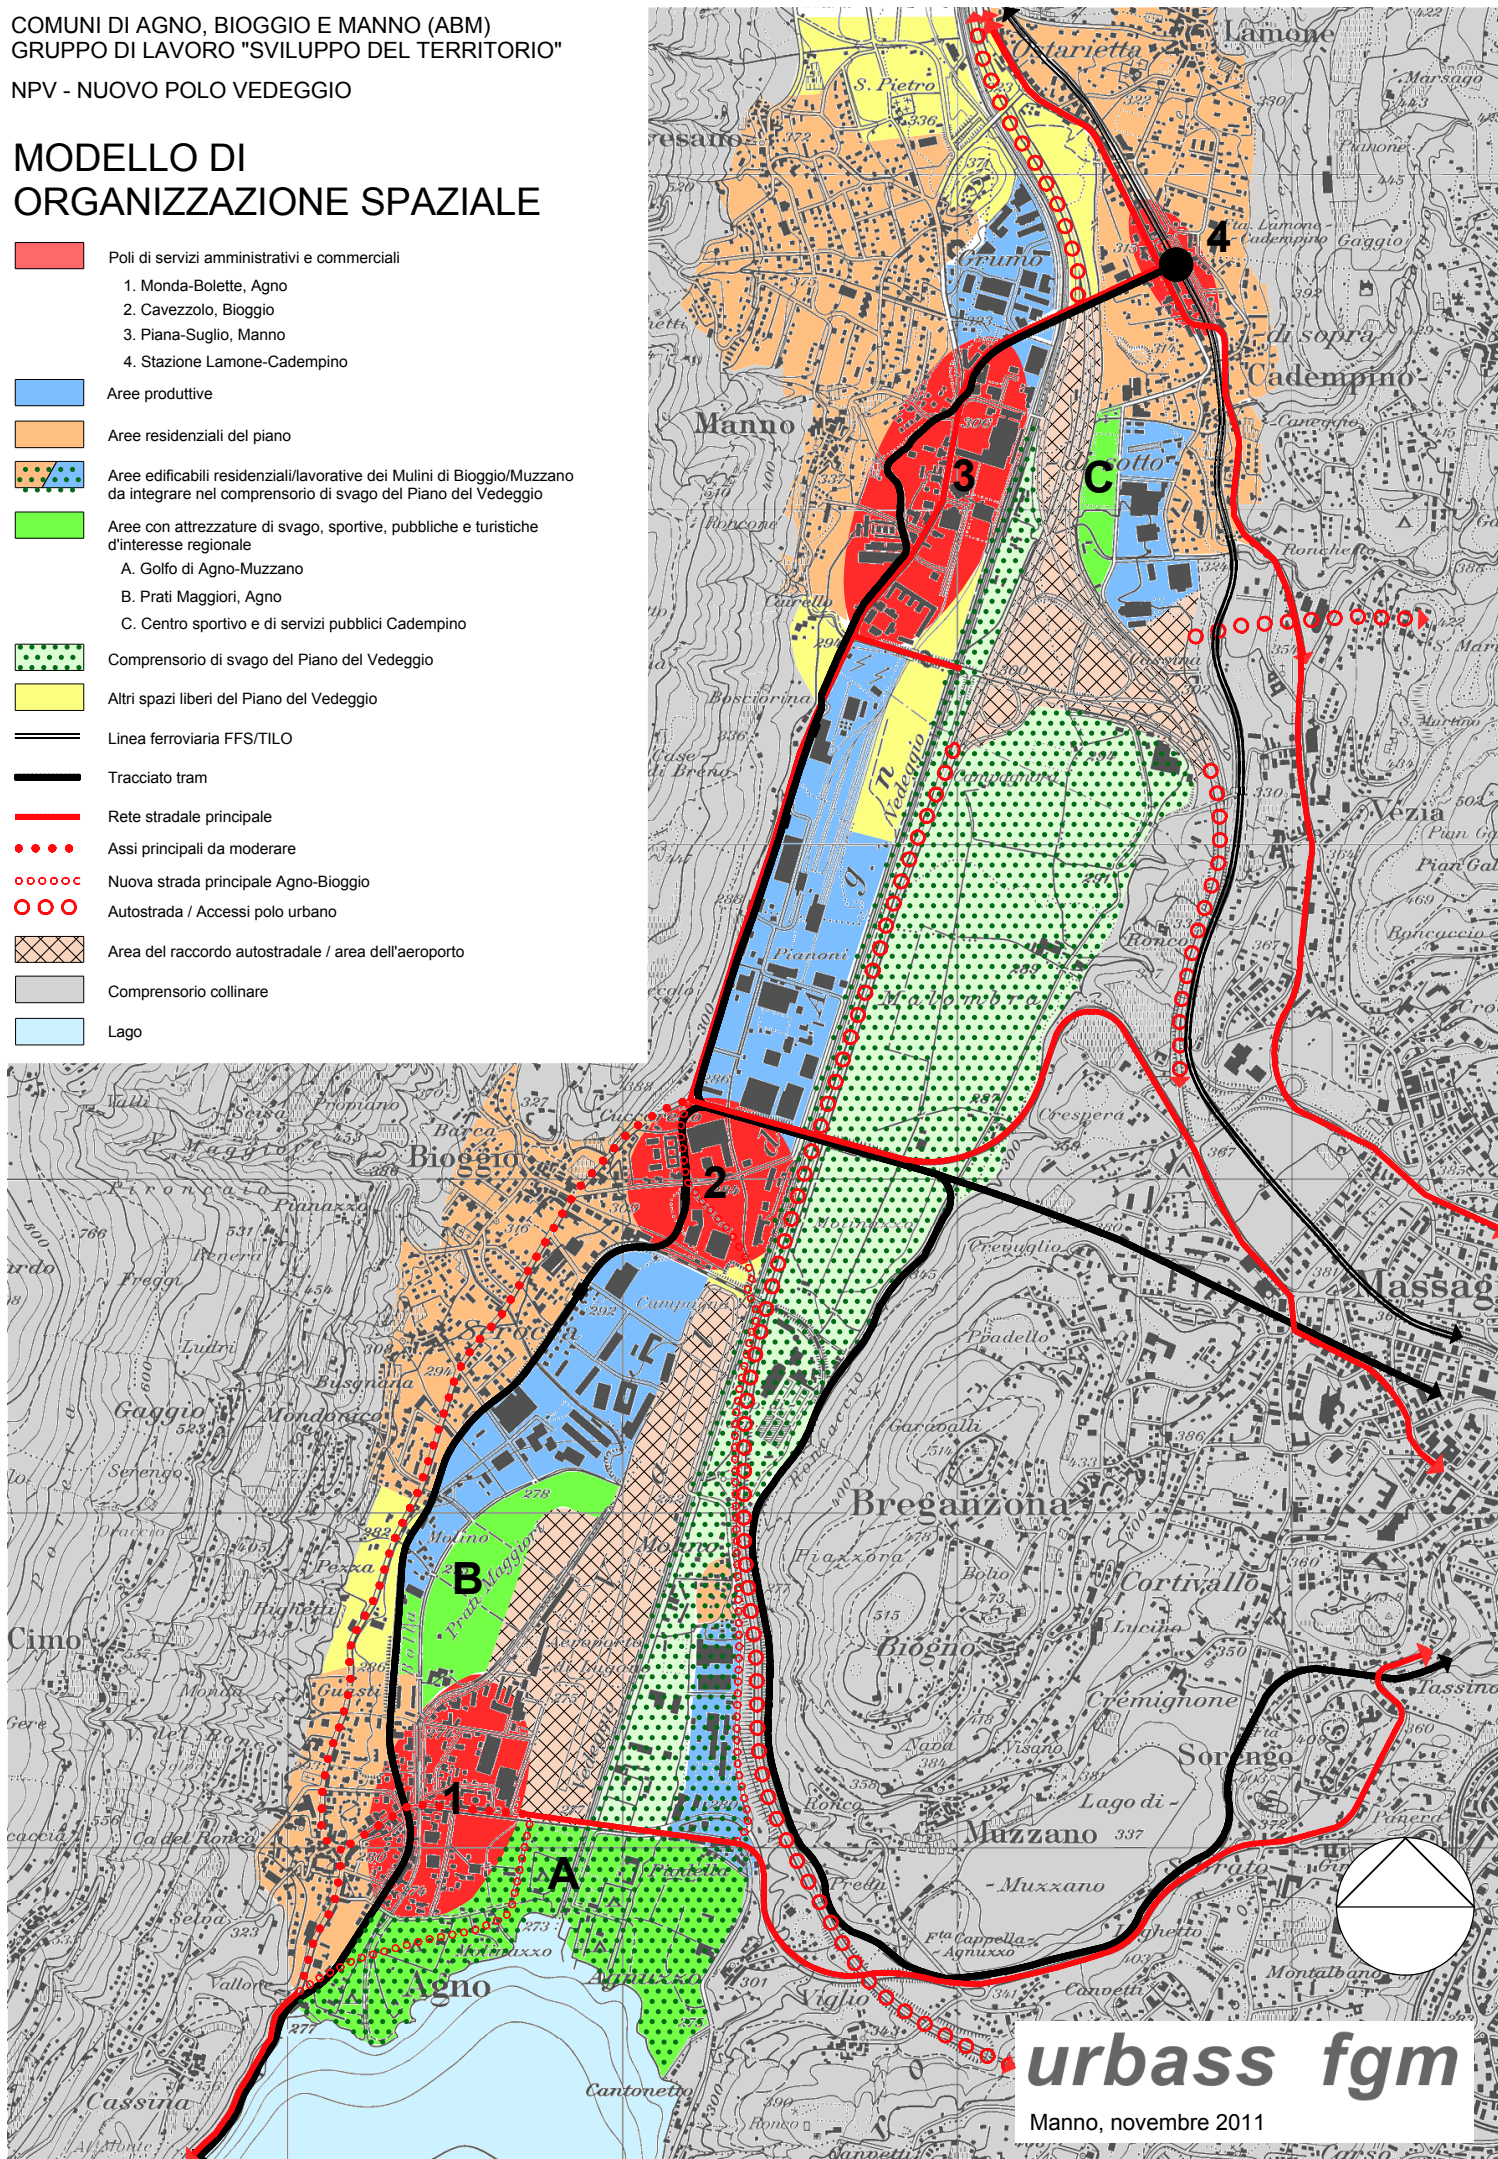

urbass fgm

Manno, novembre 2011