

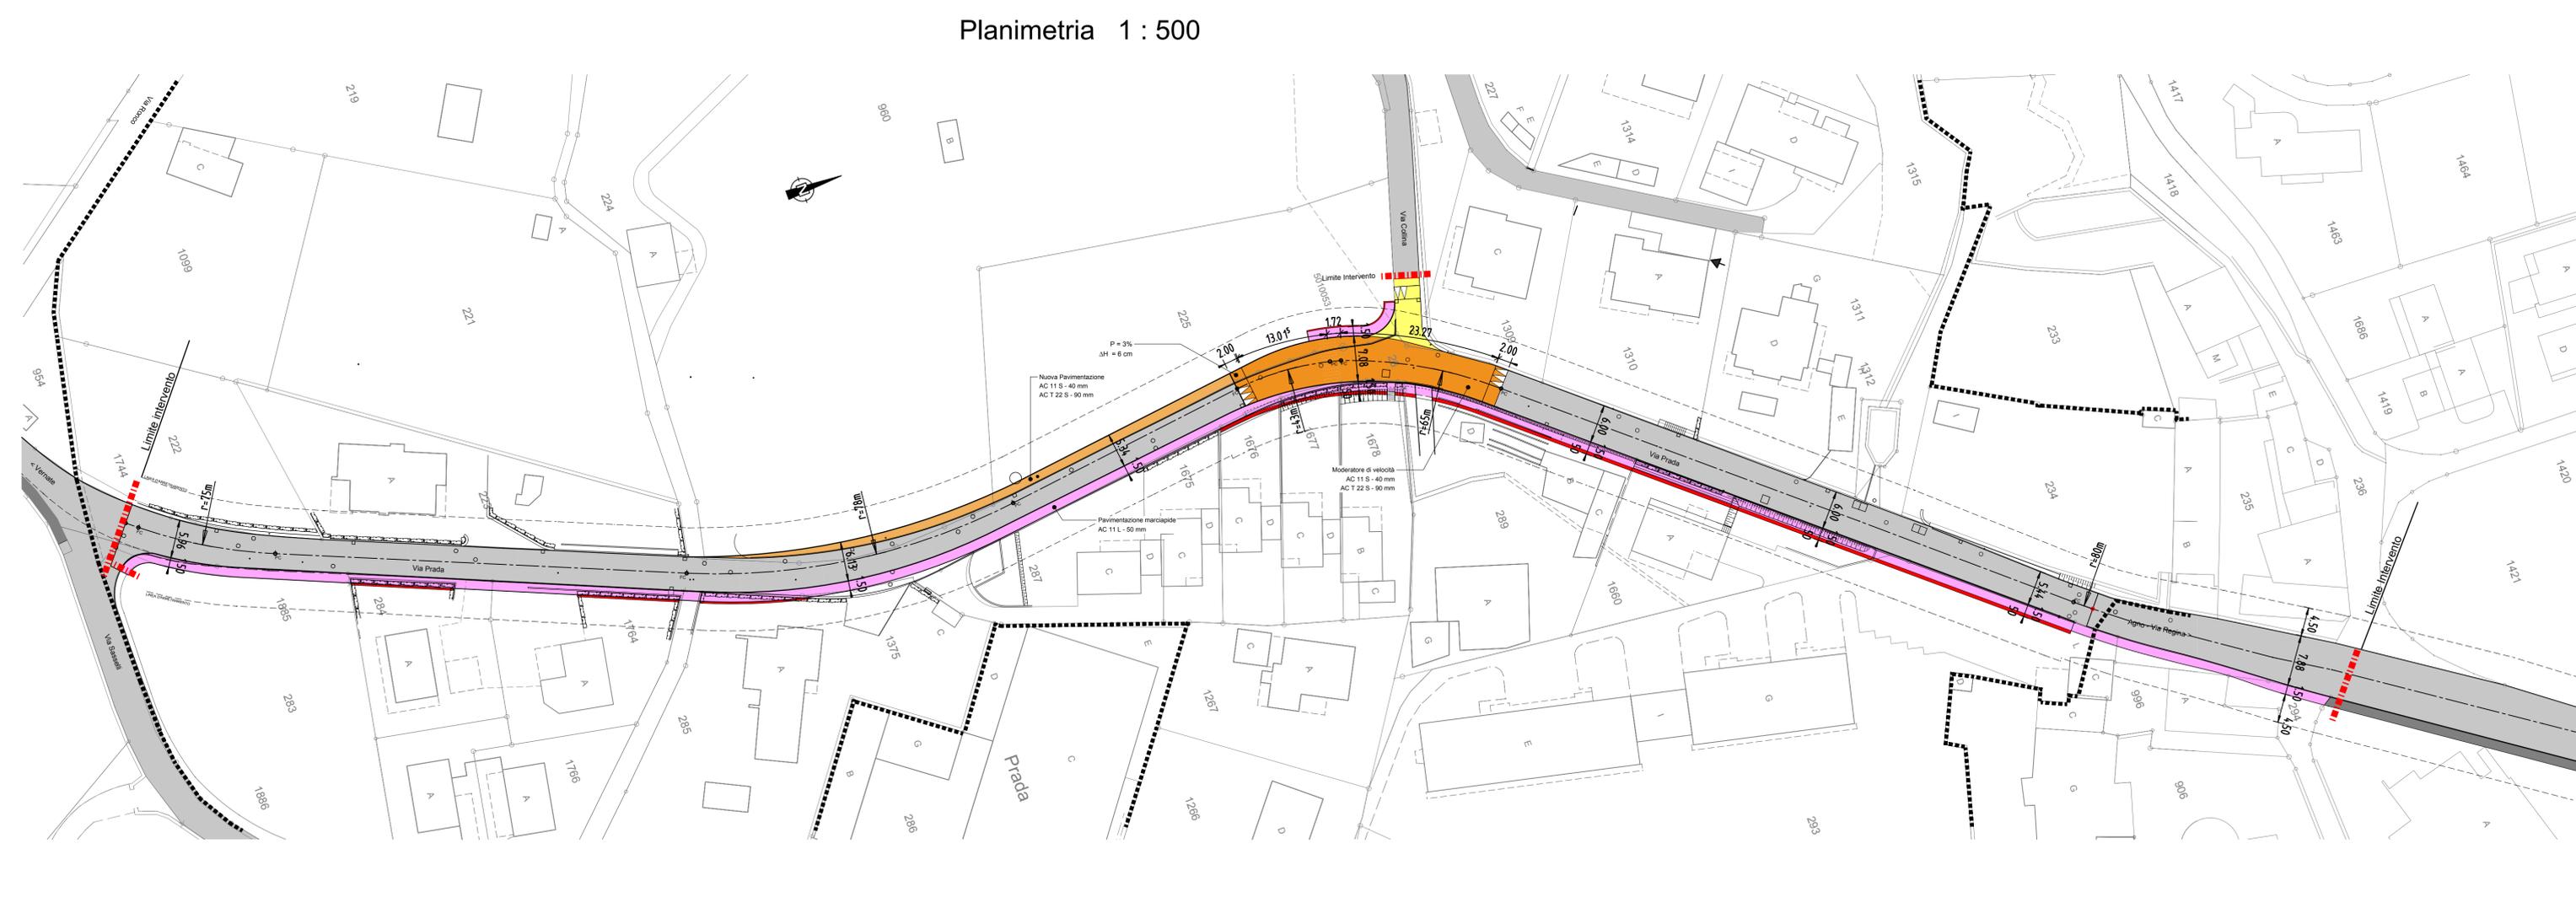


	STRADA CANTONALE S 203 Agno - Vernate - Iseo - Aranno - Breno
Dipartimento del territorio	Comune di AGNO
Divisione delle costruzioni	PROGETTO ESECUTIVO
Area operativa del Sottoceneri Ufficio della progettazione del Sottoceneri Via C. Ghiringhelli 19 Casella postale 1134 6802 BELLINZONA Tel. 091 814 27 05 Fax 091 814 28 49	Sistemazione stradale e completazione marciapiede
Piano no.: 344.002 E / 001	Via Prada
Scala: 1:500	Zona Chiesa - Incrocio Via Sasselli da PR 0+140 a PR 0+480
Data: settembre 2009	Planimetria generale
Modifiche:	Lotto
Operatore: ENZIO TARCHINI INGEGNERIA SA Ing. USIC-SIA dipl. ETH Via Ginnasio 4 CH - 6982 Agno tel. 091/605 22 14 fax 091/604 64 14 E-mail info@tarchinieng.ch	
Piano no.: 0510-401	
Progettato Disegnato Controllato	
PT OL -	
Dimensione 29.7 x 126 cm	

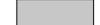

Legenda

-  Strada esistente, mantenuta
-  Marciapiede esistente, mantenuto
-  Carreggiata, progetto
-  Moderatore di velocità, progetto
-  Marciapiede, progetto
-  Raccordo a strada secondaria
-  Nuovi muri in calcestruzzo
-  Linea d'arretramento (4.5 m)
-  Limite d'intervento

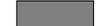

STRADA CANTONALE S 203
Agno - Vernate - Iseo - Aranno - Breno

Dipartimento
del
territorio

Comune di AGNO

Divisione delle
costruzioni

PROGETTO ESECUTIVO

Via C. Ghiringhelli 19
Casella postale 1134
6502 BELLINZONA

Area operativa del
Sottoceneri
Ufficio della progettazione
del Sottoceneri
Tel. 091 814 27 05
Fax 091 814 28 49

Sistemazione stradale e
completazione marciapiede

Piano no.: 344.002 E / 004

Scala : 1:1000

Data : settembre 2009

Modifiche :

Via Prada

Operatore :

EZIO TARCHINI
INGEGNERIA SA

Ing. USIC-SIA dipl. ETH
Via Ginnasio 4
CH - 6982 Agno
tel. 091/605 22 14
fax 091/604 64 14
E-mail info@tarchinieng.ch

Zona Chiesa - Incrocio Via Sasselli
da PR 0+140 a PR 0+480

Fasi di lavoro e
conduzione del traffico

Piano no.: 0510-404

Progettato Disegnato Controllato

PT OL -


Dimensione 59.4 x 63 cm

Lotto


Fase 1 Allargamento lato monte




Fase 2 Marciapiede lato valle Circolazione regolata da semaforo

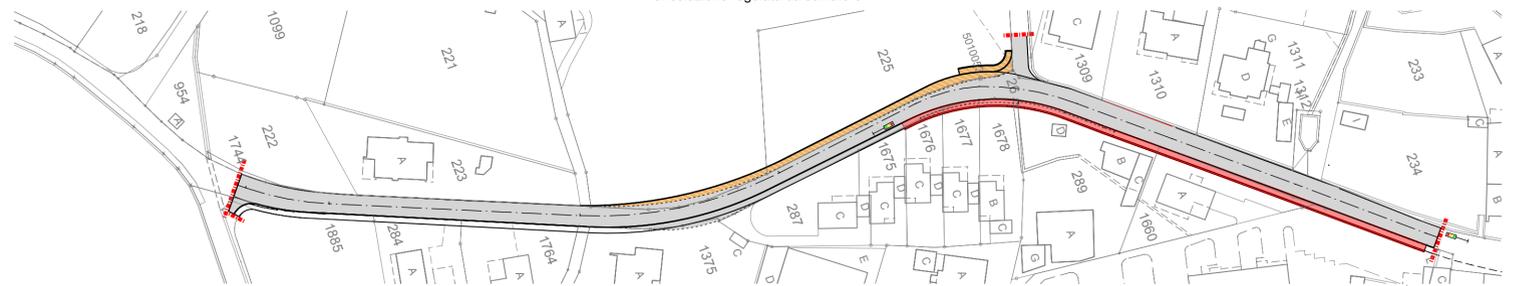

Fase 3 Marciapiede lato valle Circolazione regolata da semaforo

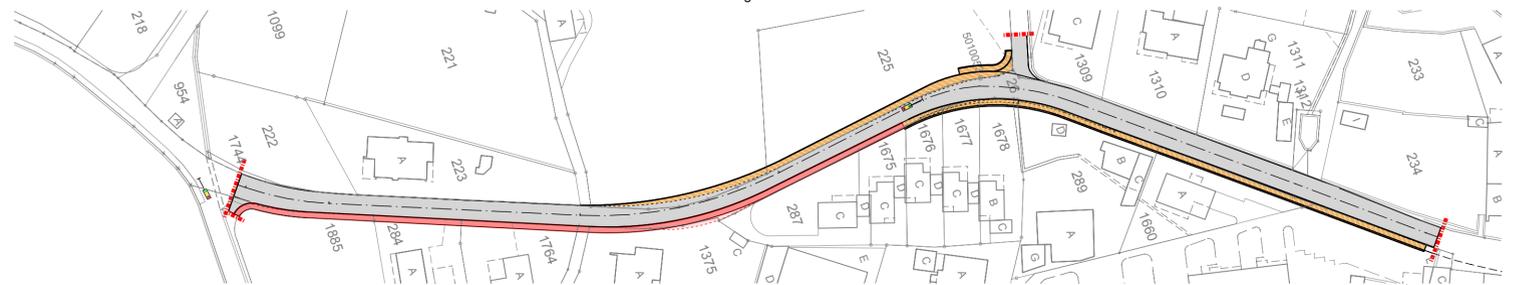

Fase 4 Moderazione Circolazione regolata da semaforo

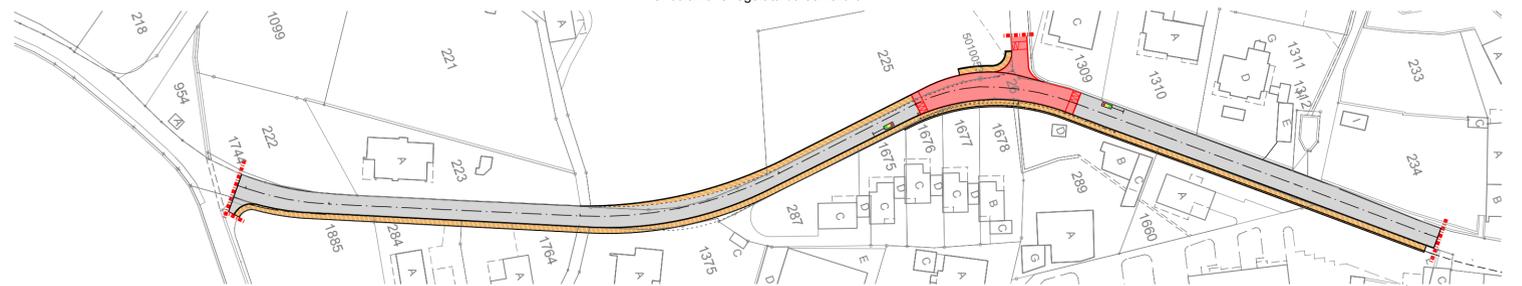

LEGENDA

-  CORSIA TRANSITABILE - STRADA ESISTENTE
-  CORSIA TRANSITABILE - STRADA NUOVA E MARCIAPIEDE
-  FASE DI COSTRUZIONE